



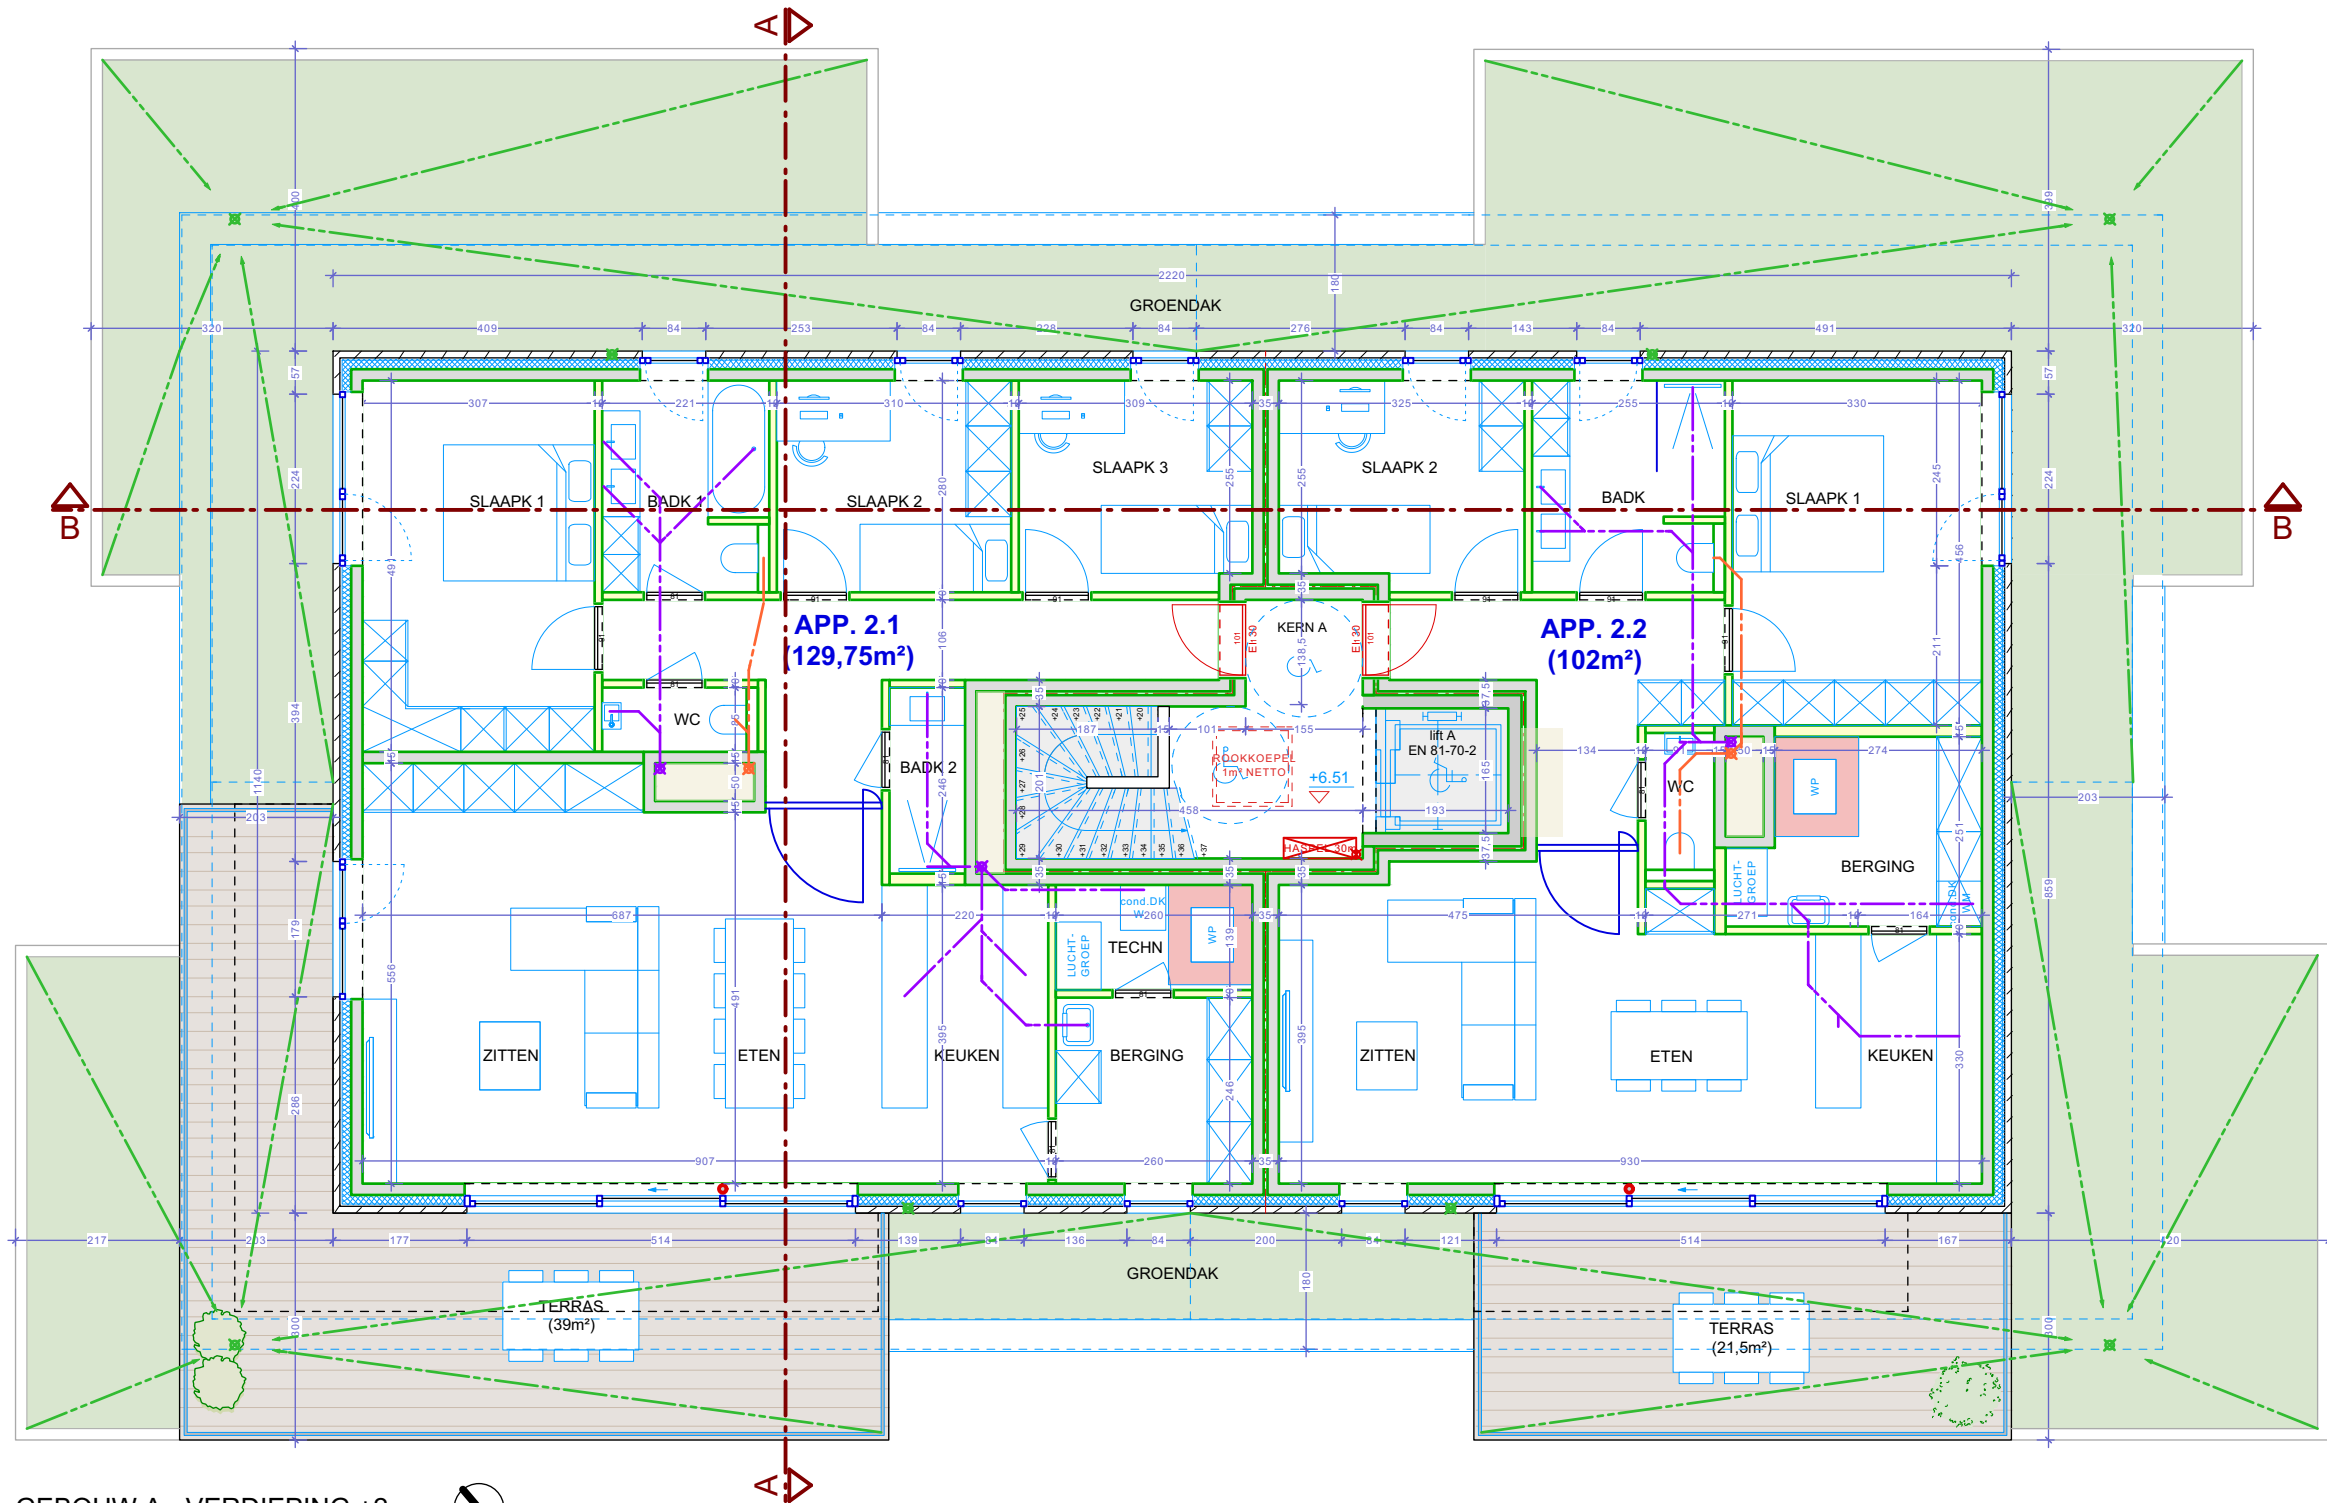

GEBOUW A - VERDIEPING +2

SCHAAL: 1/100

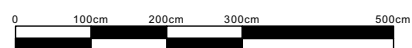

10 VERDIEPING +2 - GEBOUW A
SCHELLEN ARCHITECTEN BV