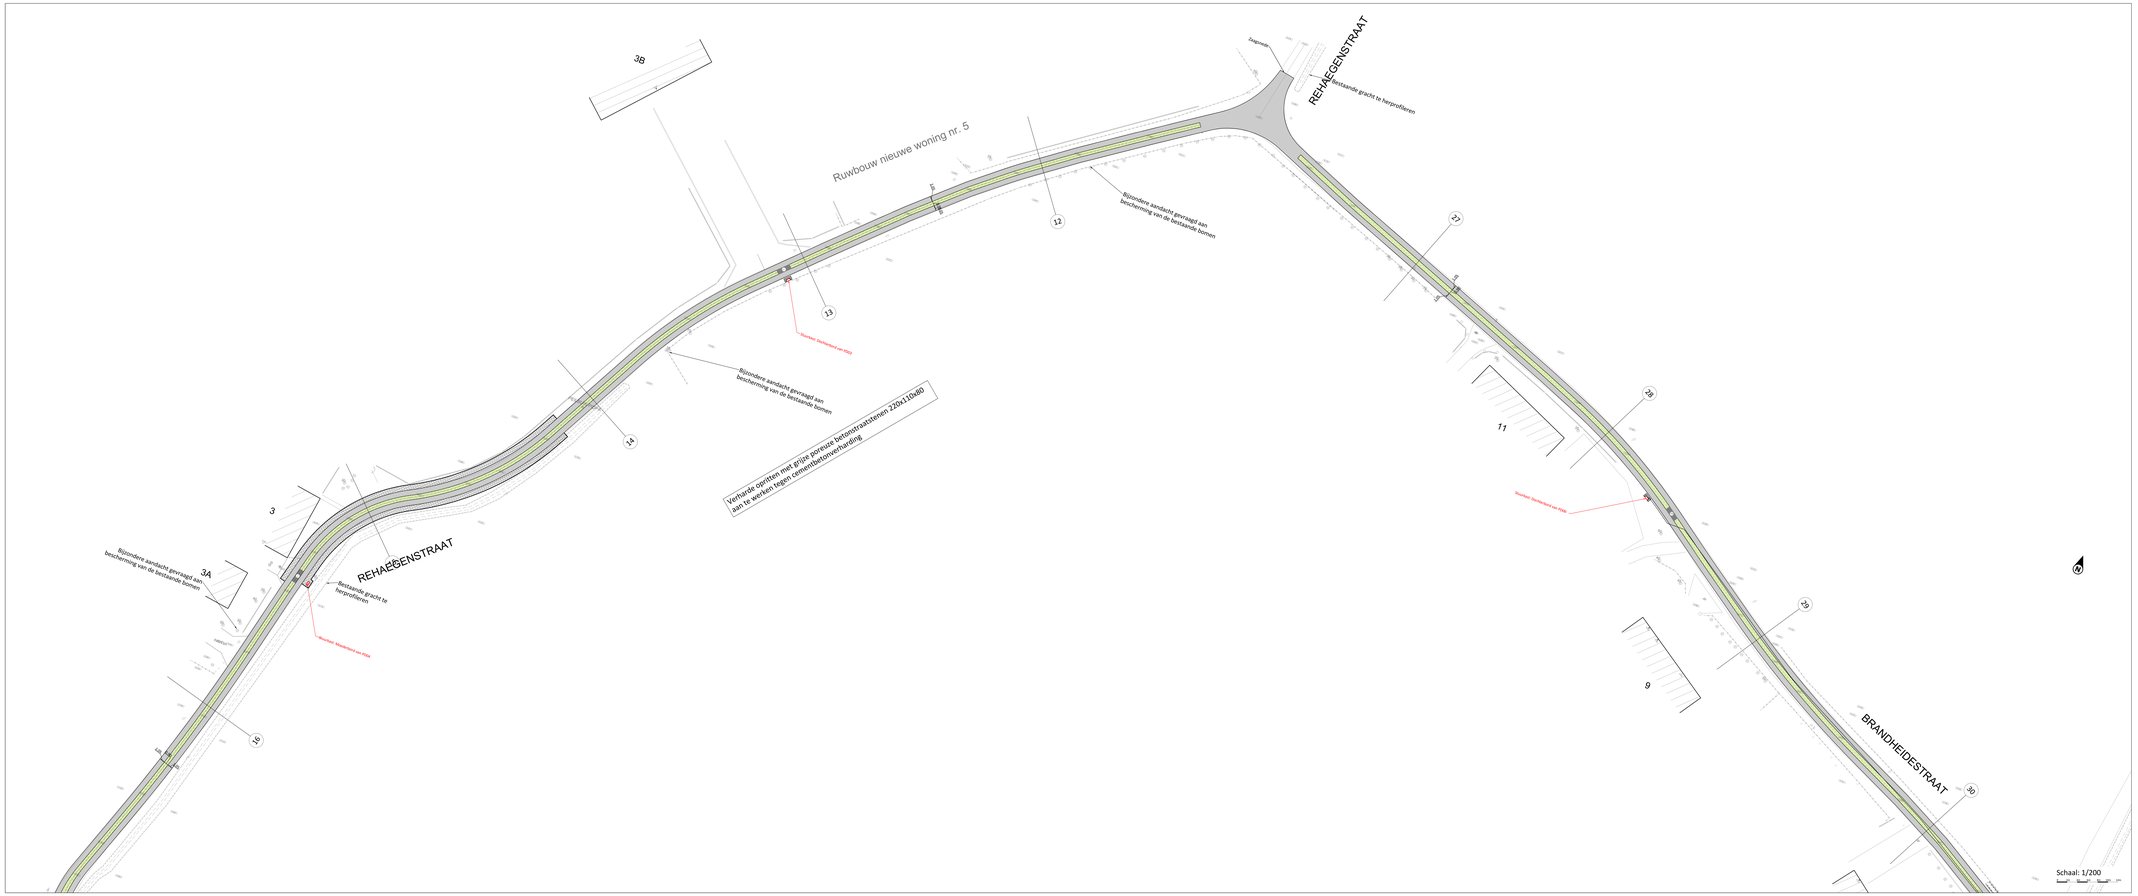
REHAEGENSTRAAT
BRANDHEIDESTRAAT
Ruwbouw nieuwe woning nr. 5
Bestaande gracht te herprofileren
Bijzondere aandacht gevraagd aan bescherming van de bestaande bomen
Verharde oprijten met grijze gevraagde betonstraatstenen 22DA110x60 aan te wellen tegen cementbetonverharding
Overdekt bladverlies van Plata
Overdekt bladverlies van Plata
Overdekt bladverlies van Plata