


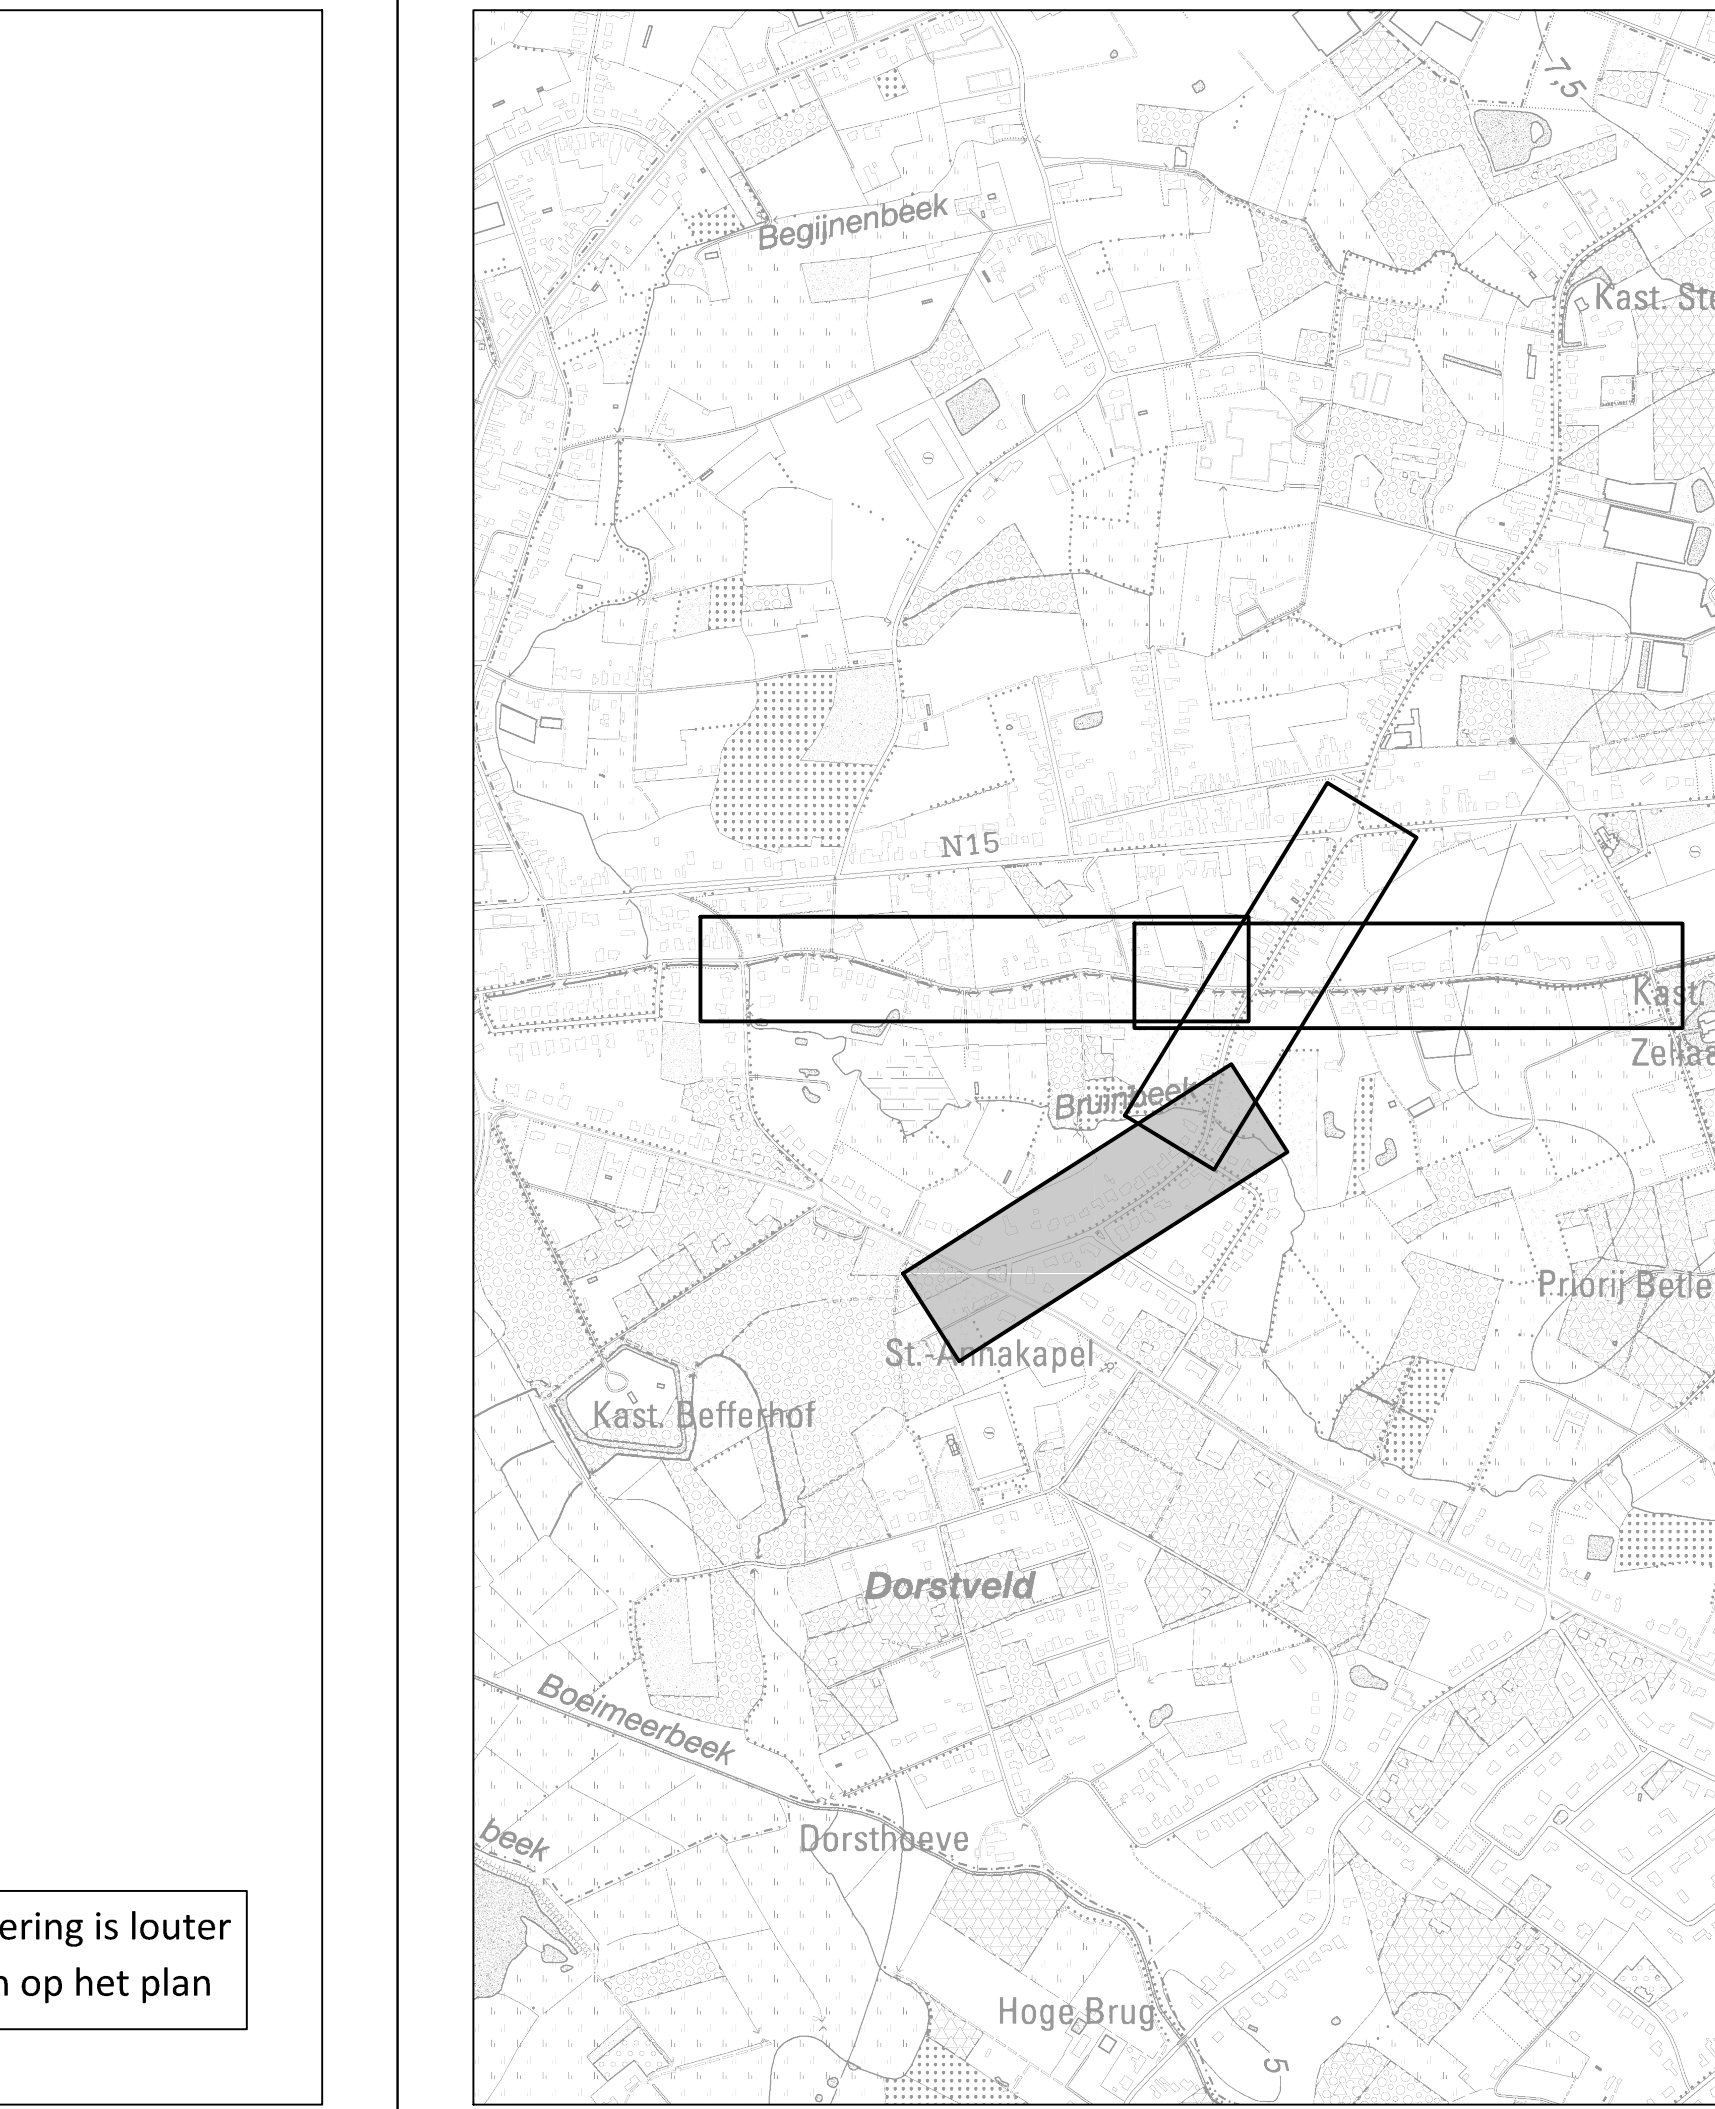

**VESTIGING ANTWERPEN**  
Roderveldlaan 1, 2600 Antwerpen  
tel: 03/221 55 00  
fax: 03/221 55 01  
Email: info.be@anteagroup.be  
www.anteagroup.be

**anteagroup**  
Antea Group is gecertificeerd volgens ISO9001

**Gemeente Bonheiden**

**Weg- & Rioleringswerken**  
**"Oude Baan"**

**ONTWERP**

**GRONDPLAN**  
**WEGENISWERKEN**

3/3

Bouwheer:  
Pidpa  
Desguinlei 246  
2018 Antwerpen  
ir. Eddy Troostens  
Directeur generaal

Gezien en goedgekeurd door de .....  
in vergadering van

Ethel Van den Wijngaert  
Algemeen directeur

Lode Van Looy  
Burgemeester

**Opgesteld door Antea Group**

Maarten Claessen  
Projectleider mobiliteit

Willem Van Nerom  
Projectleider infrastructuur

Thierry Hermans  
Projectmanager infrastructuur

| AANGEBRACHTE WIJZIGINGEN |     |                                                                  |            | Dos. nr. Antea Group: 178175     |  |
|--------------------------|-----|------------------------------------------------------------------|------------|----------------------------------|--|
| INDEX                    | GET | AARD                                                             | DATUM      | Dos. nr. PIDPA: K-10-029         |  |
| P                        | PSO | OF2 - aanpassingen                                               | 30/01/2023 | Dos. nr. VM: A217046             |  |
| Q                        | PSO | Omgevingsvergunning - opmaak                                     | 06/02/2023 | Plan nr: 5,3                     |  |
| R                        | PSO | Aanpassingen ivv PSG                                             | 15/02/2023 | Schaal: 1/ 500                   |  |
| S                        | SBE | Omgevingsvergunning - opmaak                                     | 10/03/2023 | Planopp. 0.56m²                  |  |
| T                        | PSO | OF2 - aanpassingen ivv PSG & verwerken input bewonersvergadering | 17/03/2023 | Gemeten: KME                     |  |
| U                        | PSO | OF2 - aanpassingen ivv PSG & verwerken input bewonersvergadering | 29/03/2023 | Bestand: 178175-5006_0_MEDIA.dwg |  |
| V                        | SBE | Omgevingsvergunning - indiening                                  | 05/04/2023 |                                  |  |
| W                        | PSO | Detail straatkolk                                                | 16/10/2023 |                                  |  |
| X                        | PSO | Aanpassingen cfr. opmerkingen Pidpa dd 20/12/2023                | 23/01/2024 |                                  |  |
| Y                        | KVL | OF2 - Aanpassingen cfr. opmerkingen Pidpa dd 04/07/2025          | 25/08/2025 |                                  |  |

De figuratie van de arcering is louter indicatief weergegeven op het plan