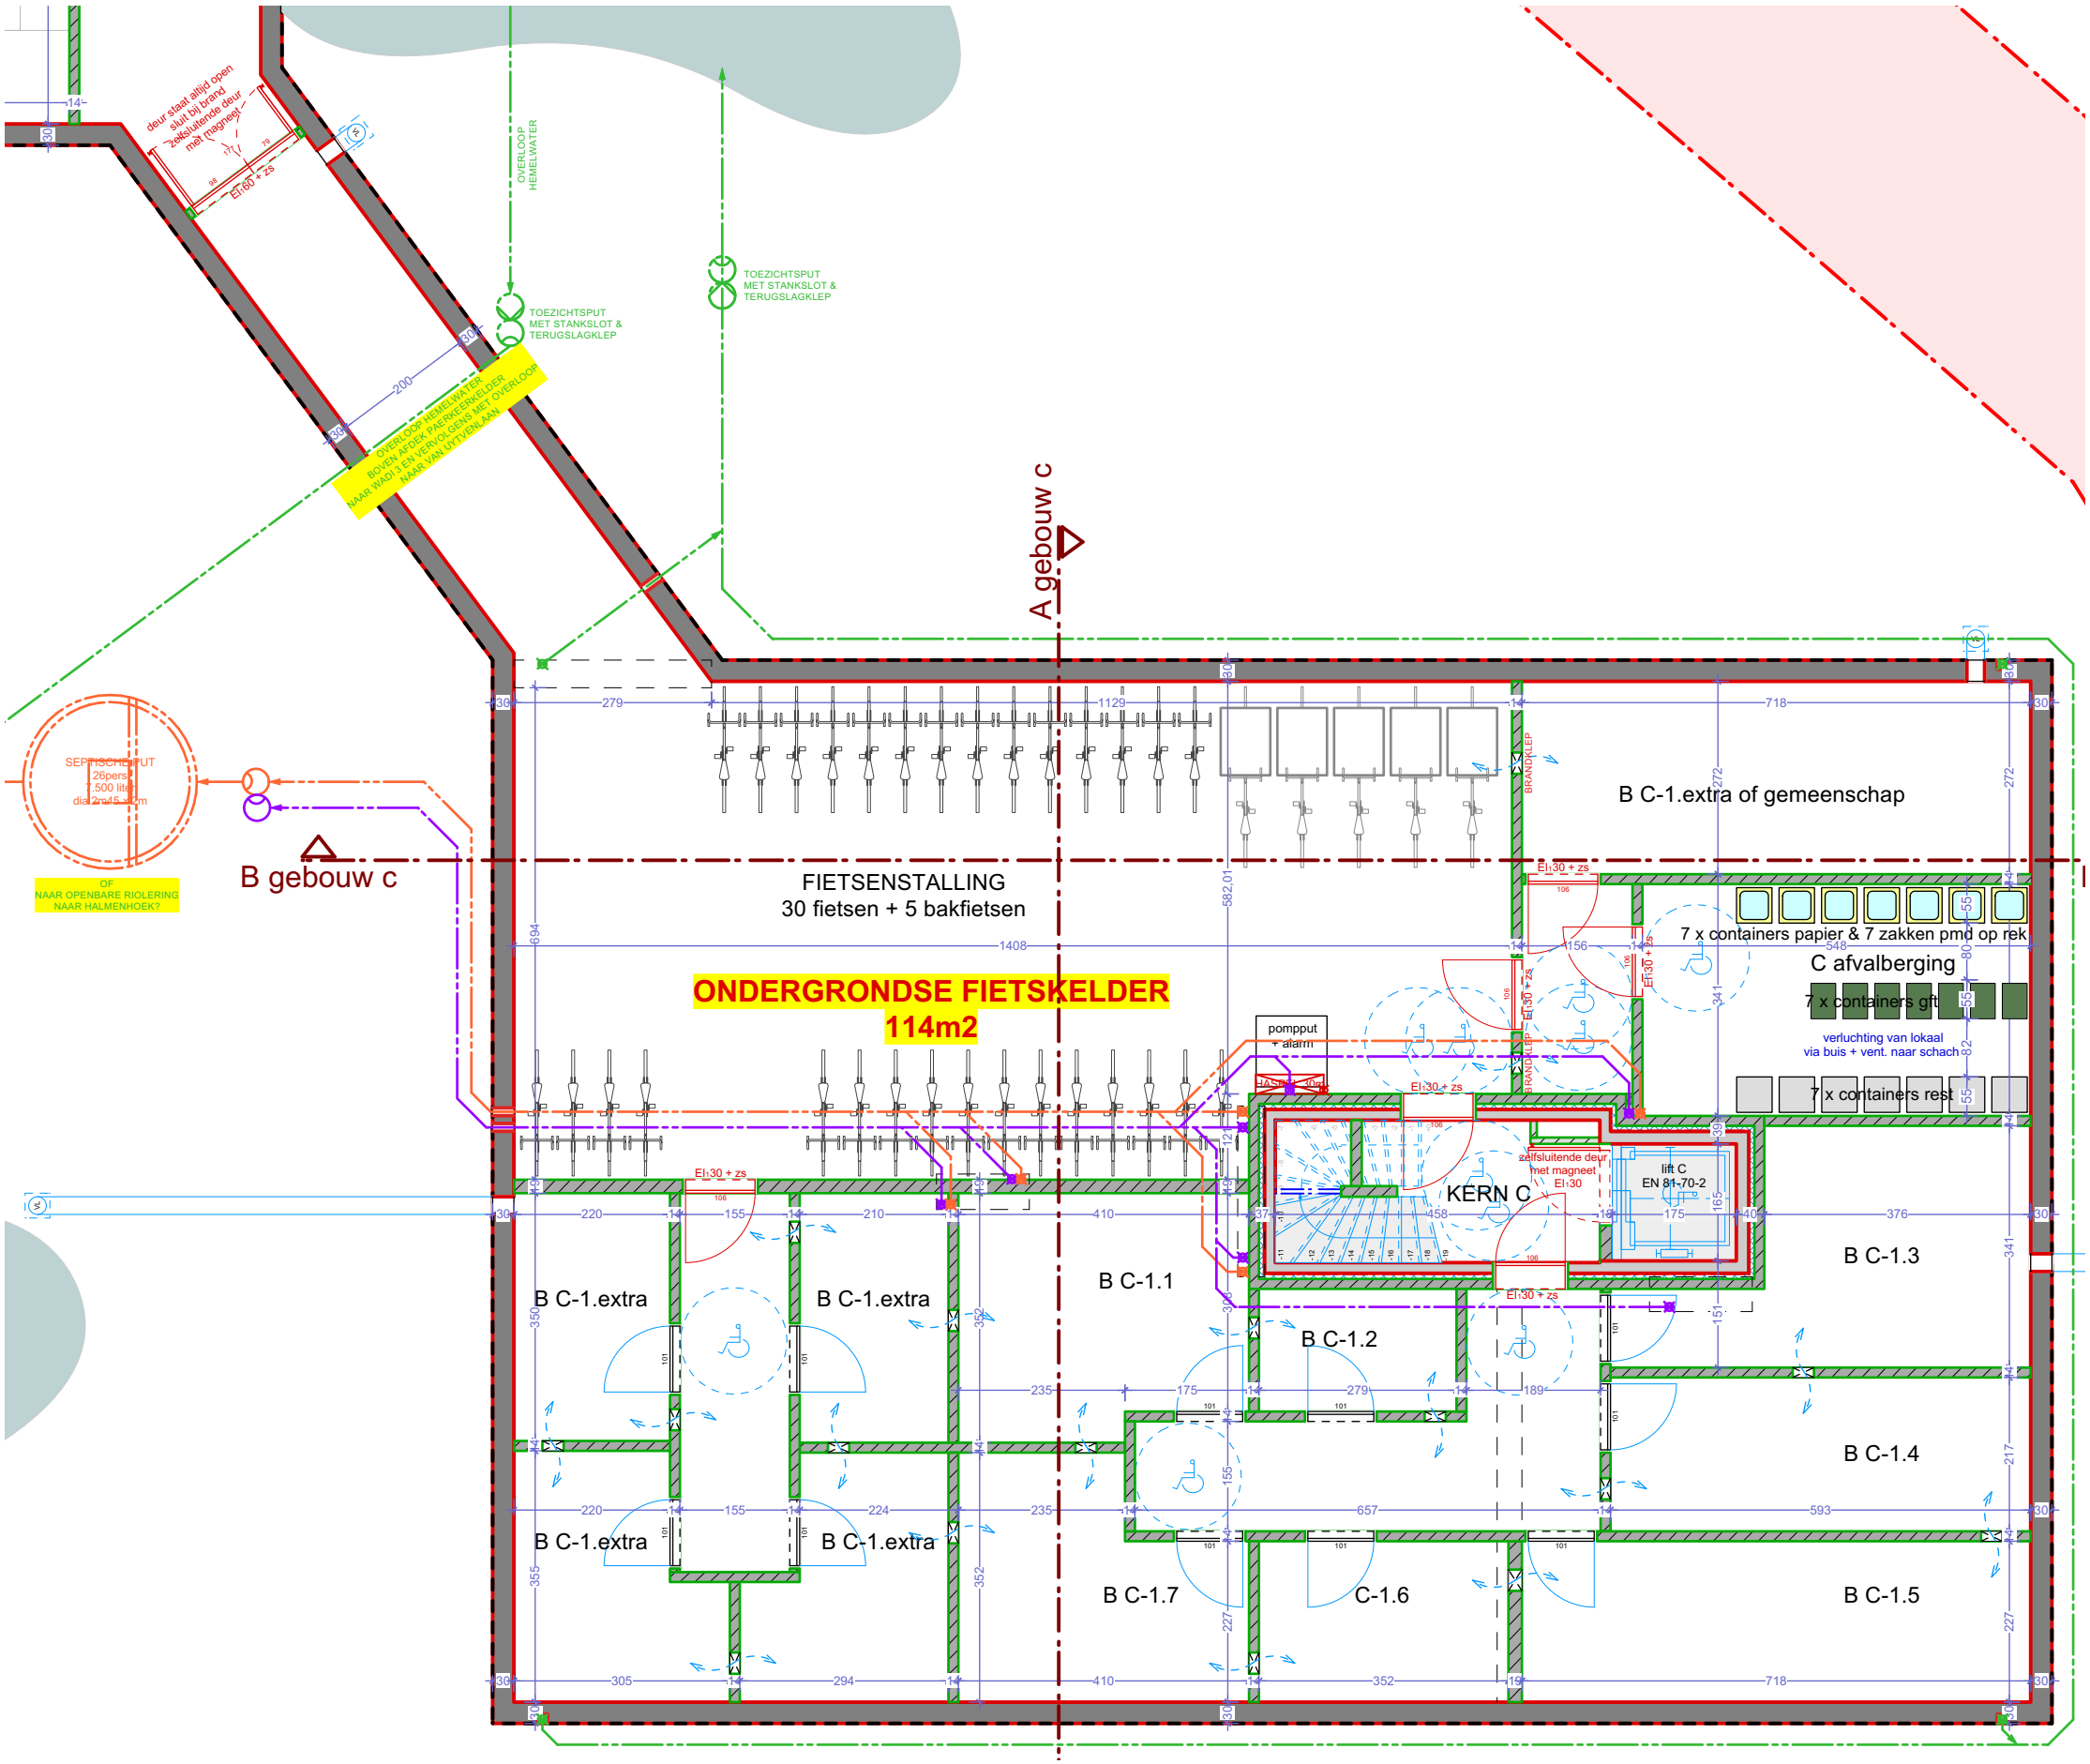

SCHAAL: 1/100

0 100cm 200cm 300cm 500cm

07	KELDER - GEBOUW C_AP241029
	SCHELLEN ARCHITECTEN BV