


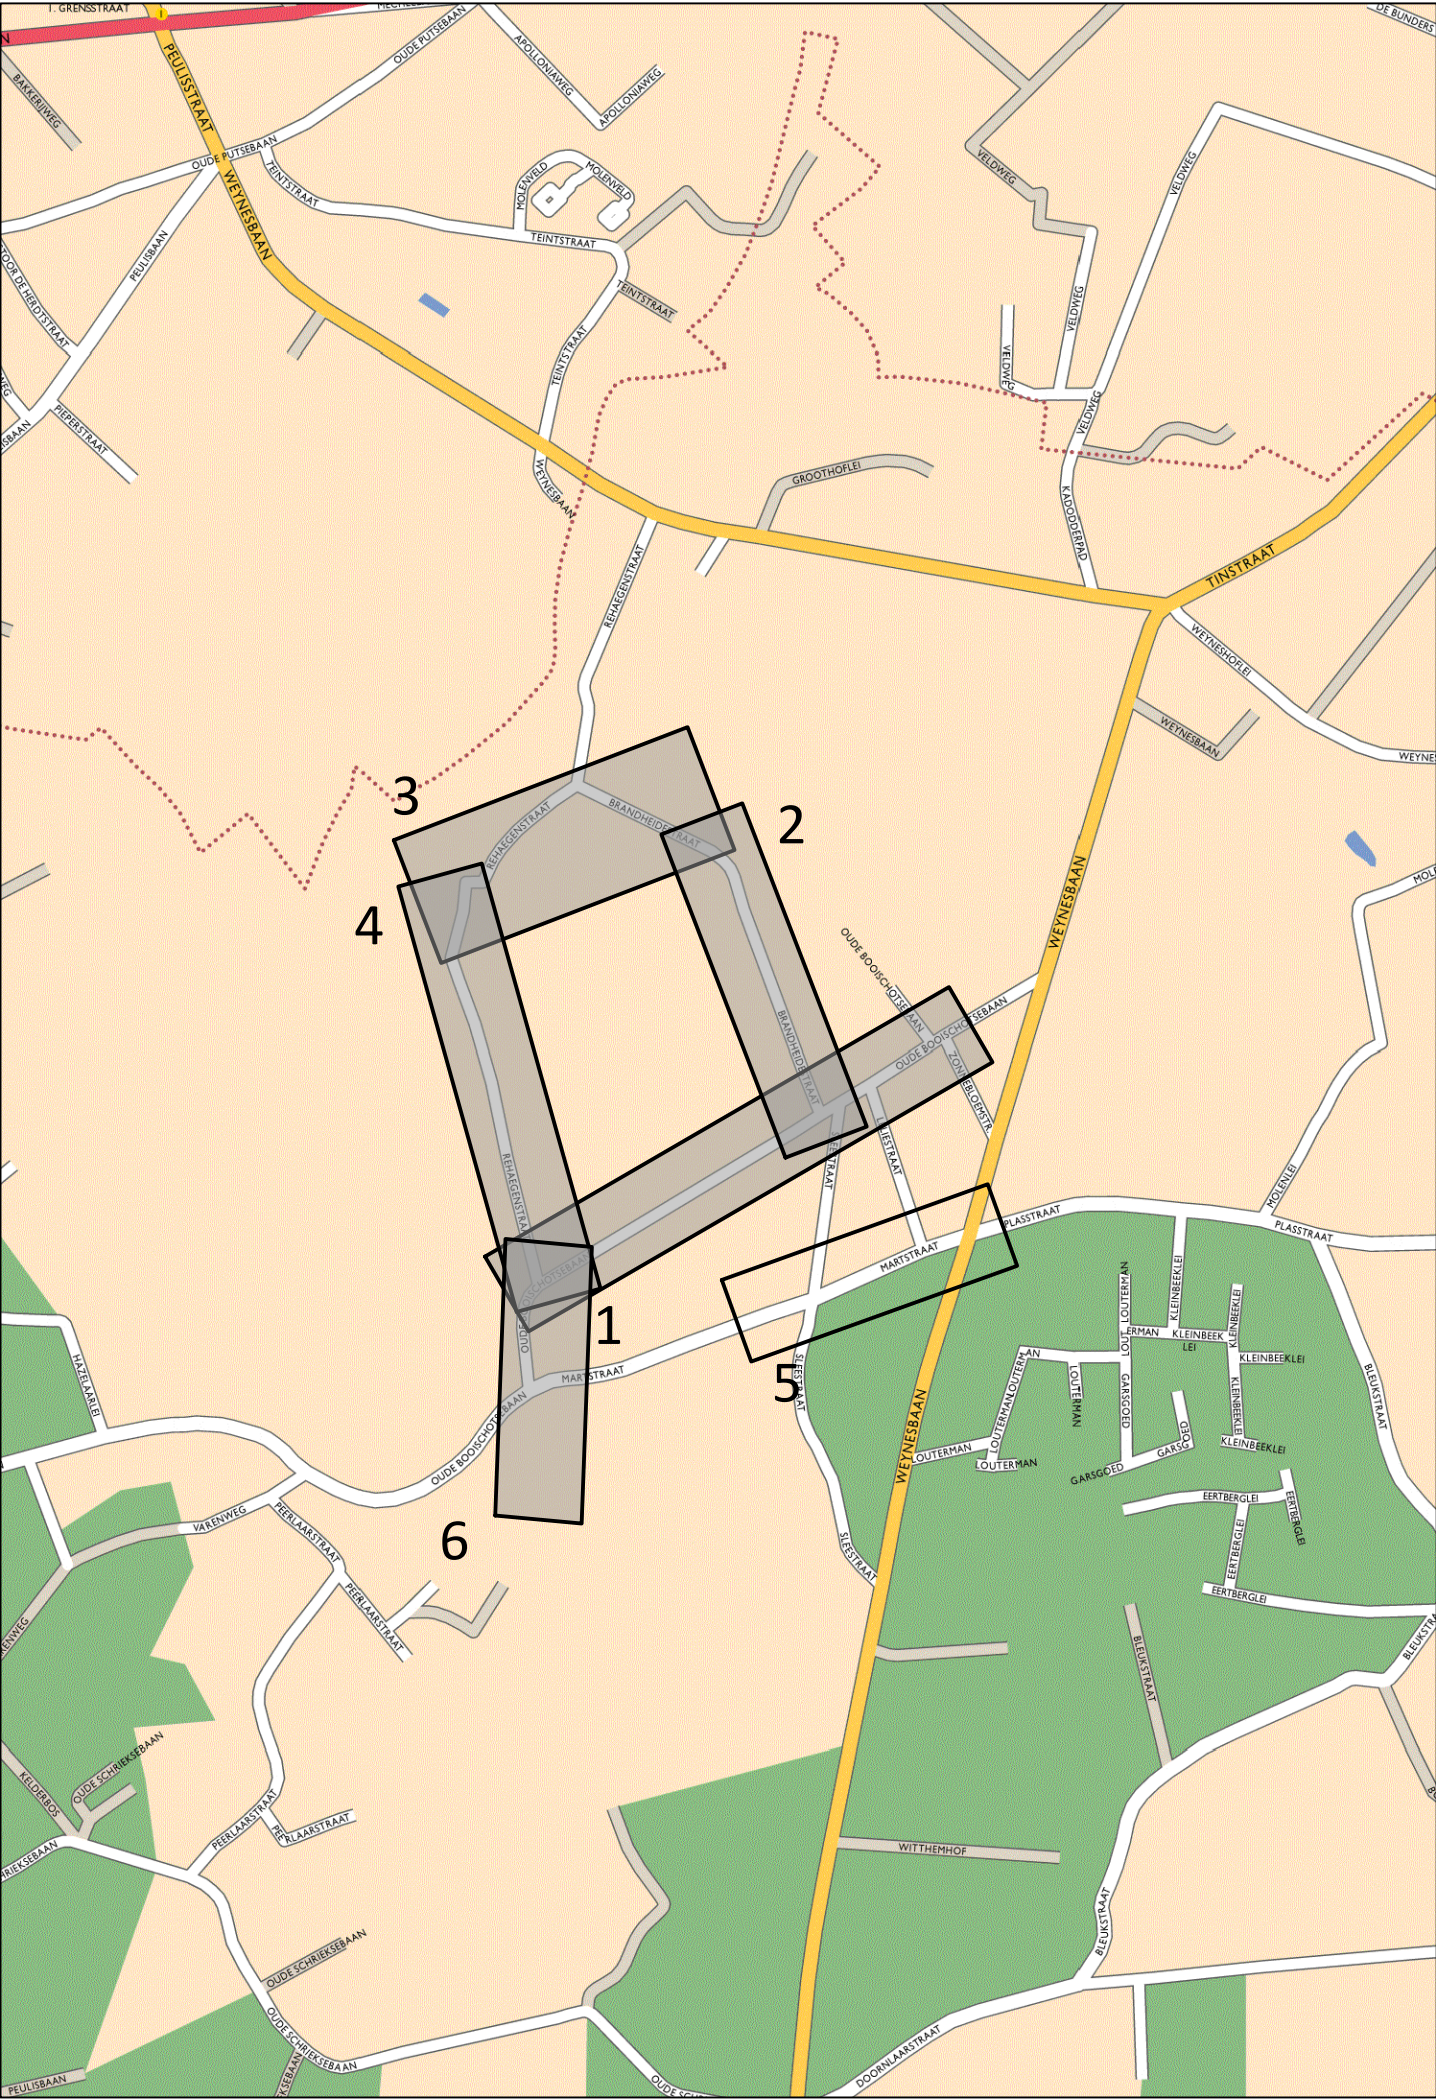

VESTIGING ANTWERPEN
Roderveldlaan 1, 2600 Antwerpen
tel: 03/221 55 00
fax: 03/221 55 01
Email: info.be@anteagroup.be
www.anteagroup.be

anteagroup

Antea Group is gecertificeerd volgens ISO9001

Gemeente Bonheiden

**Rioleringswerken Oude Booischotsebaan,
Martstraat, Brandheidestraat, Rehaegenstraat**

ONTWERP

SITUATIEPLAN

Bouwheer:
Pidpa
Desguinlei 246
2018 Antwerpen

Mede- bouwheer:
Bonheiden
Jacques Morrensplein 10
2820 Bonheiden

pidpa

Eddy Troostens
Directeur generaal

Gezien en goedgekeurd door de
in vergadering van

Ethel Van den Wijngaert
algemeen directeur

Lode Van Looy
Burgemeester

Opgesteld door Antea Group

Willem Van Nerom
Projectleider

Thierry Hermans
Projectmanager

AANGEBRACHTE WIJZIGINGEN				Dos. nr. Antea Group: 226924
INDEX	GET.	AARD	DATUM	Dos. nr. Pidpa: K-11-064
Q	ADE	Aanpassingen nav besluit gemeente dd 06/02/2025	18-02-2025	Dos. nr. VMM: A214099
R	ADE	Aanpassingen cfr overleg met de gemeente en Pidpa dd 26/03/2025	01-04-2025	Plan nr: 2
S	AAB	Aanpassingen plannen ontwerp	08-08-2025	Schaal: 1/10000
				Planopp: 0.13m²
				Gemeten: XXX
				Bestand: 226924-5006_OF2_MEDIA.dwg

T:\R226000\INF\226924\5\2269245006\Werkdokumenten\226924-5006_OF2_MEDIA.dwg