


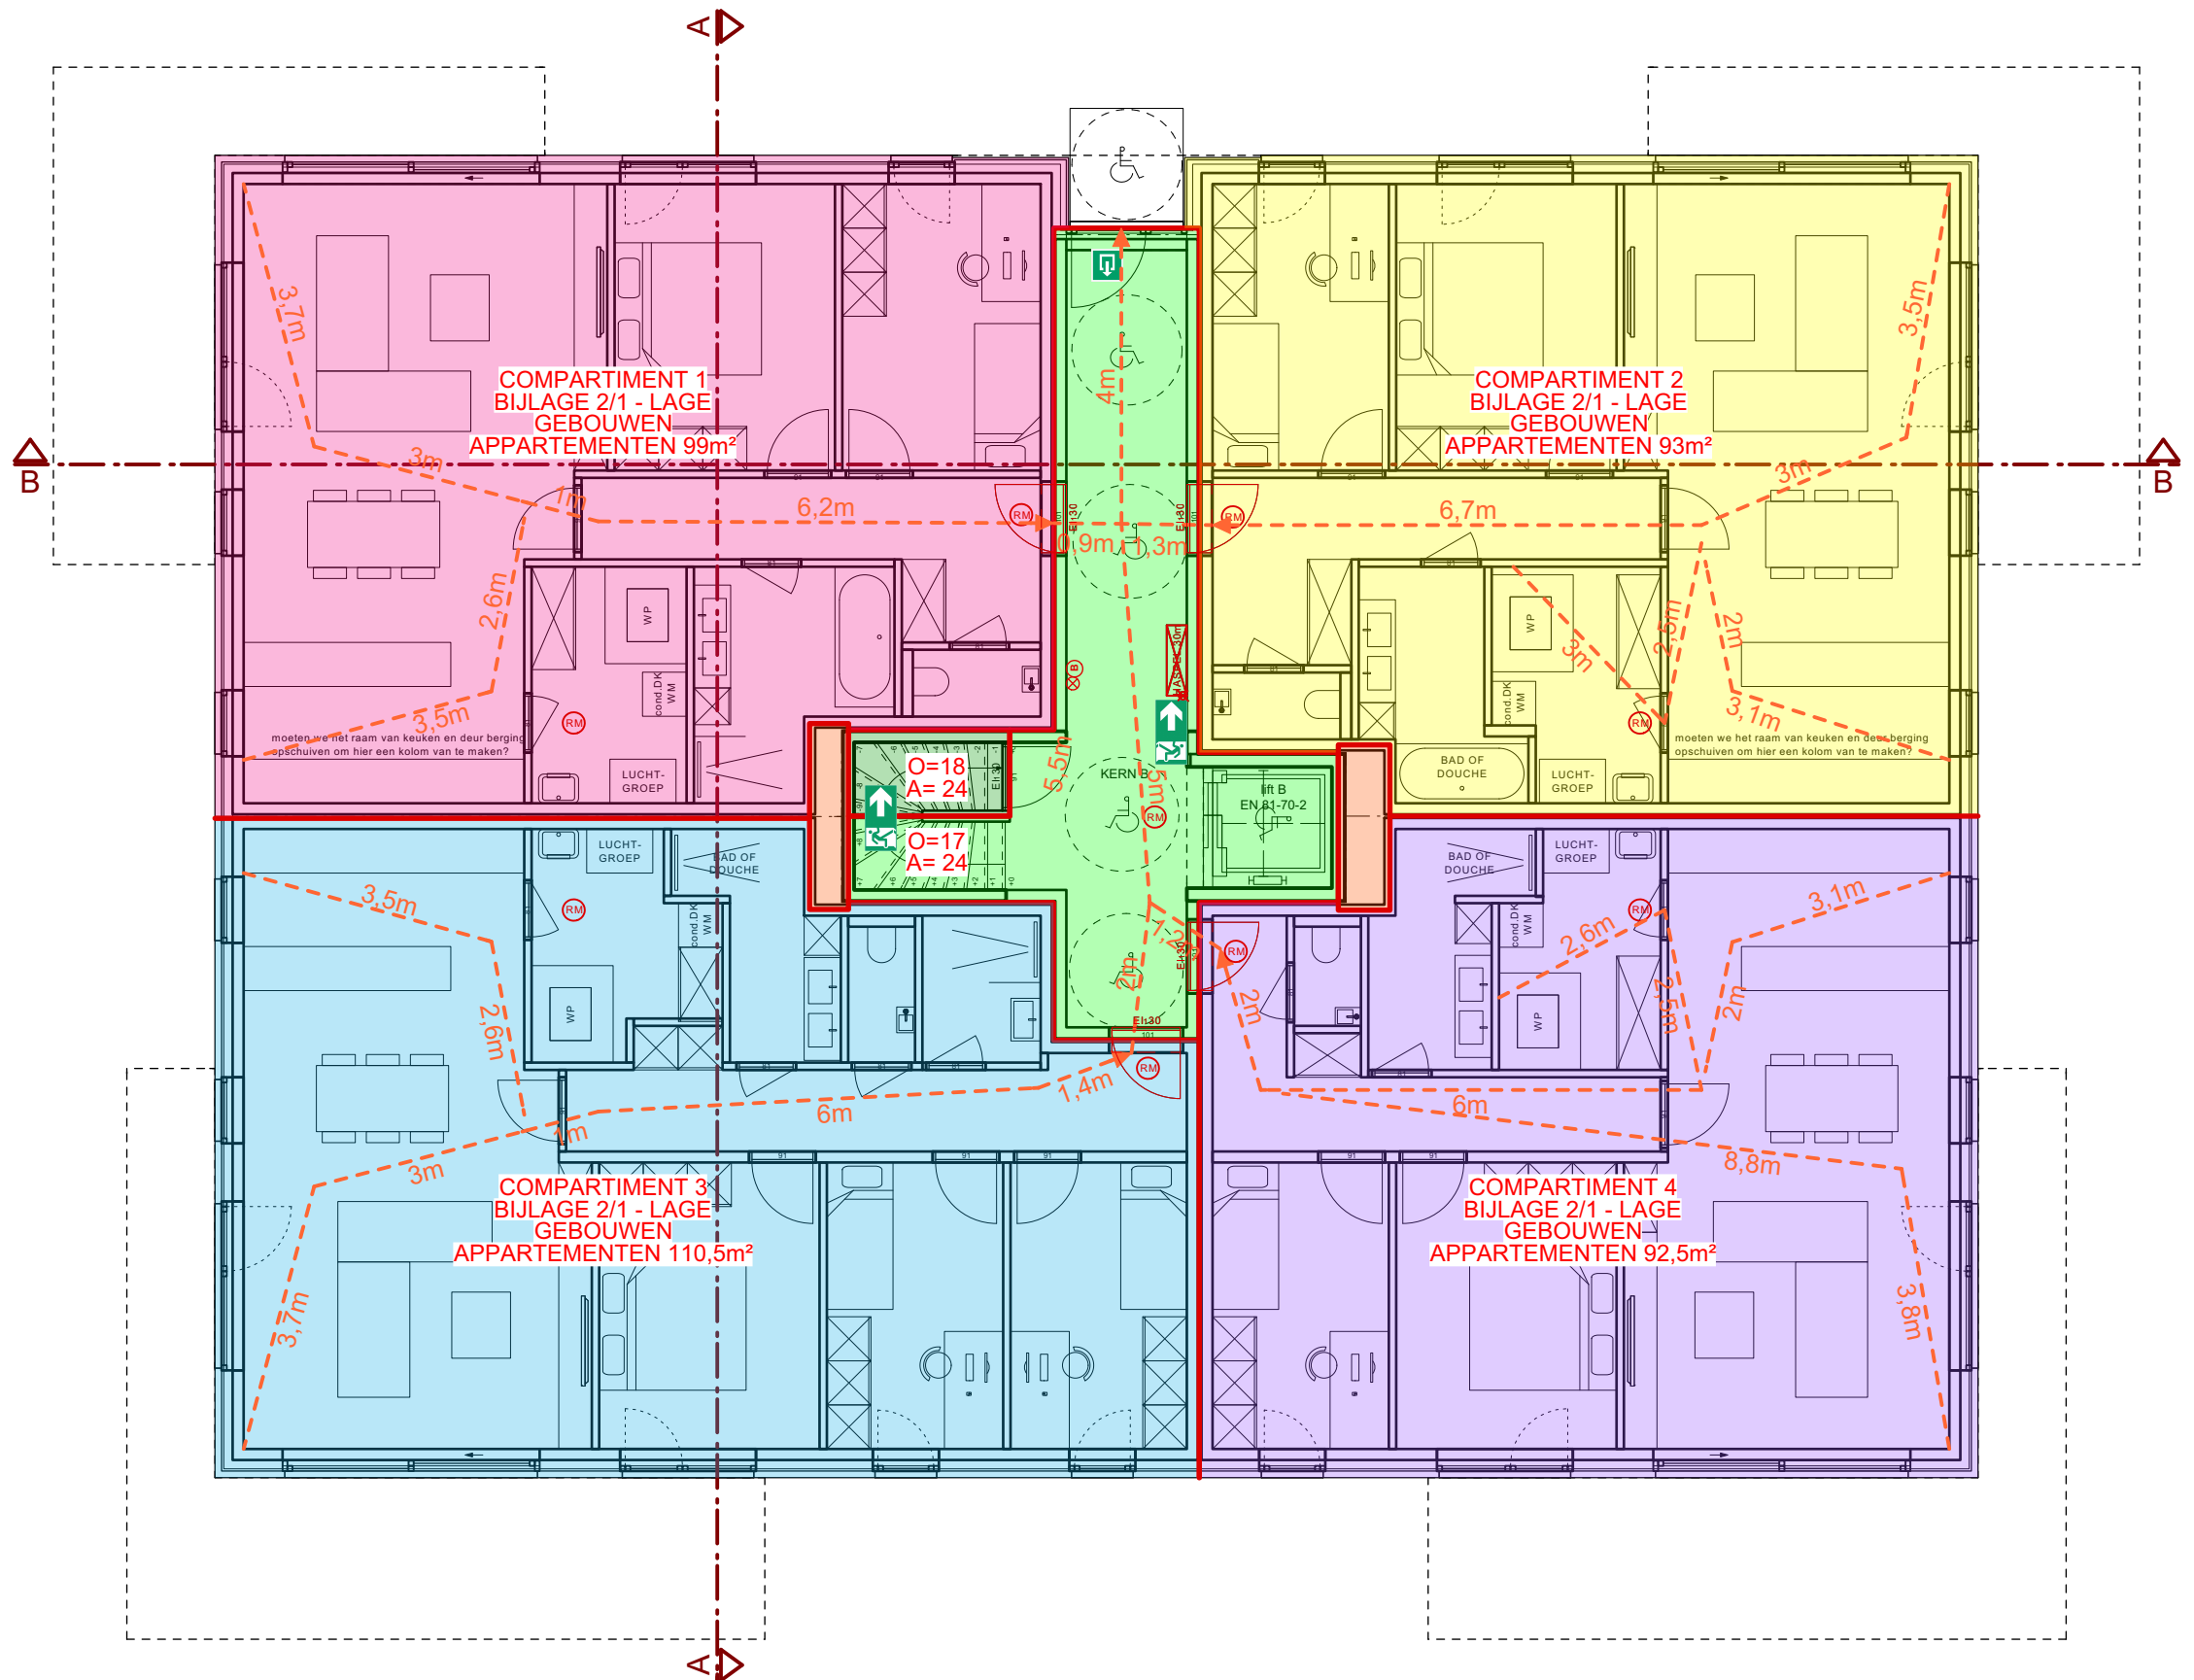

GEBOUW B - GELIJKVLOERS +00

