


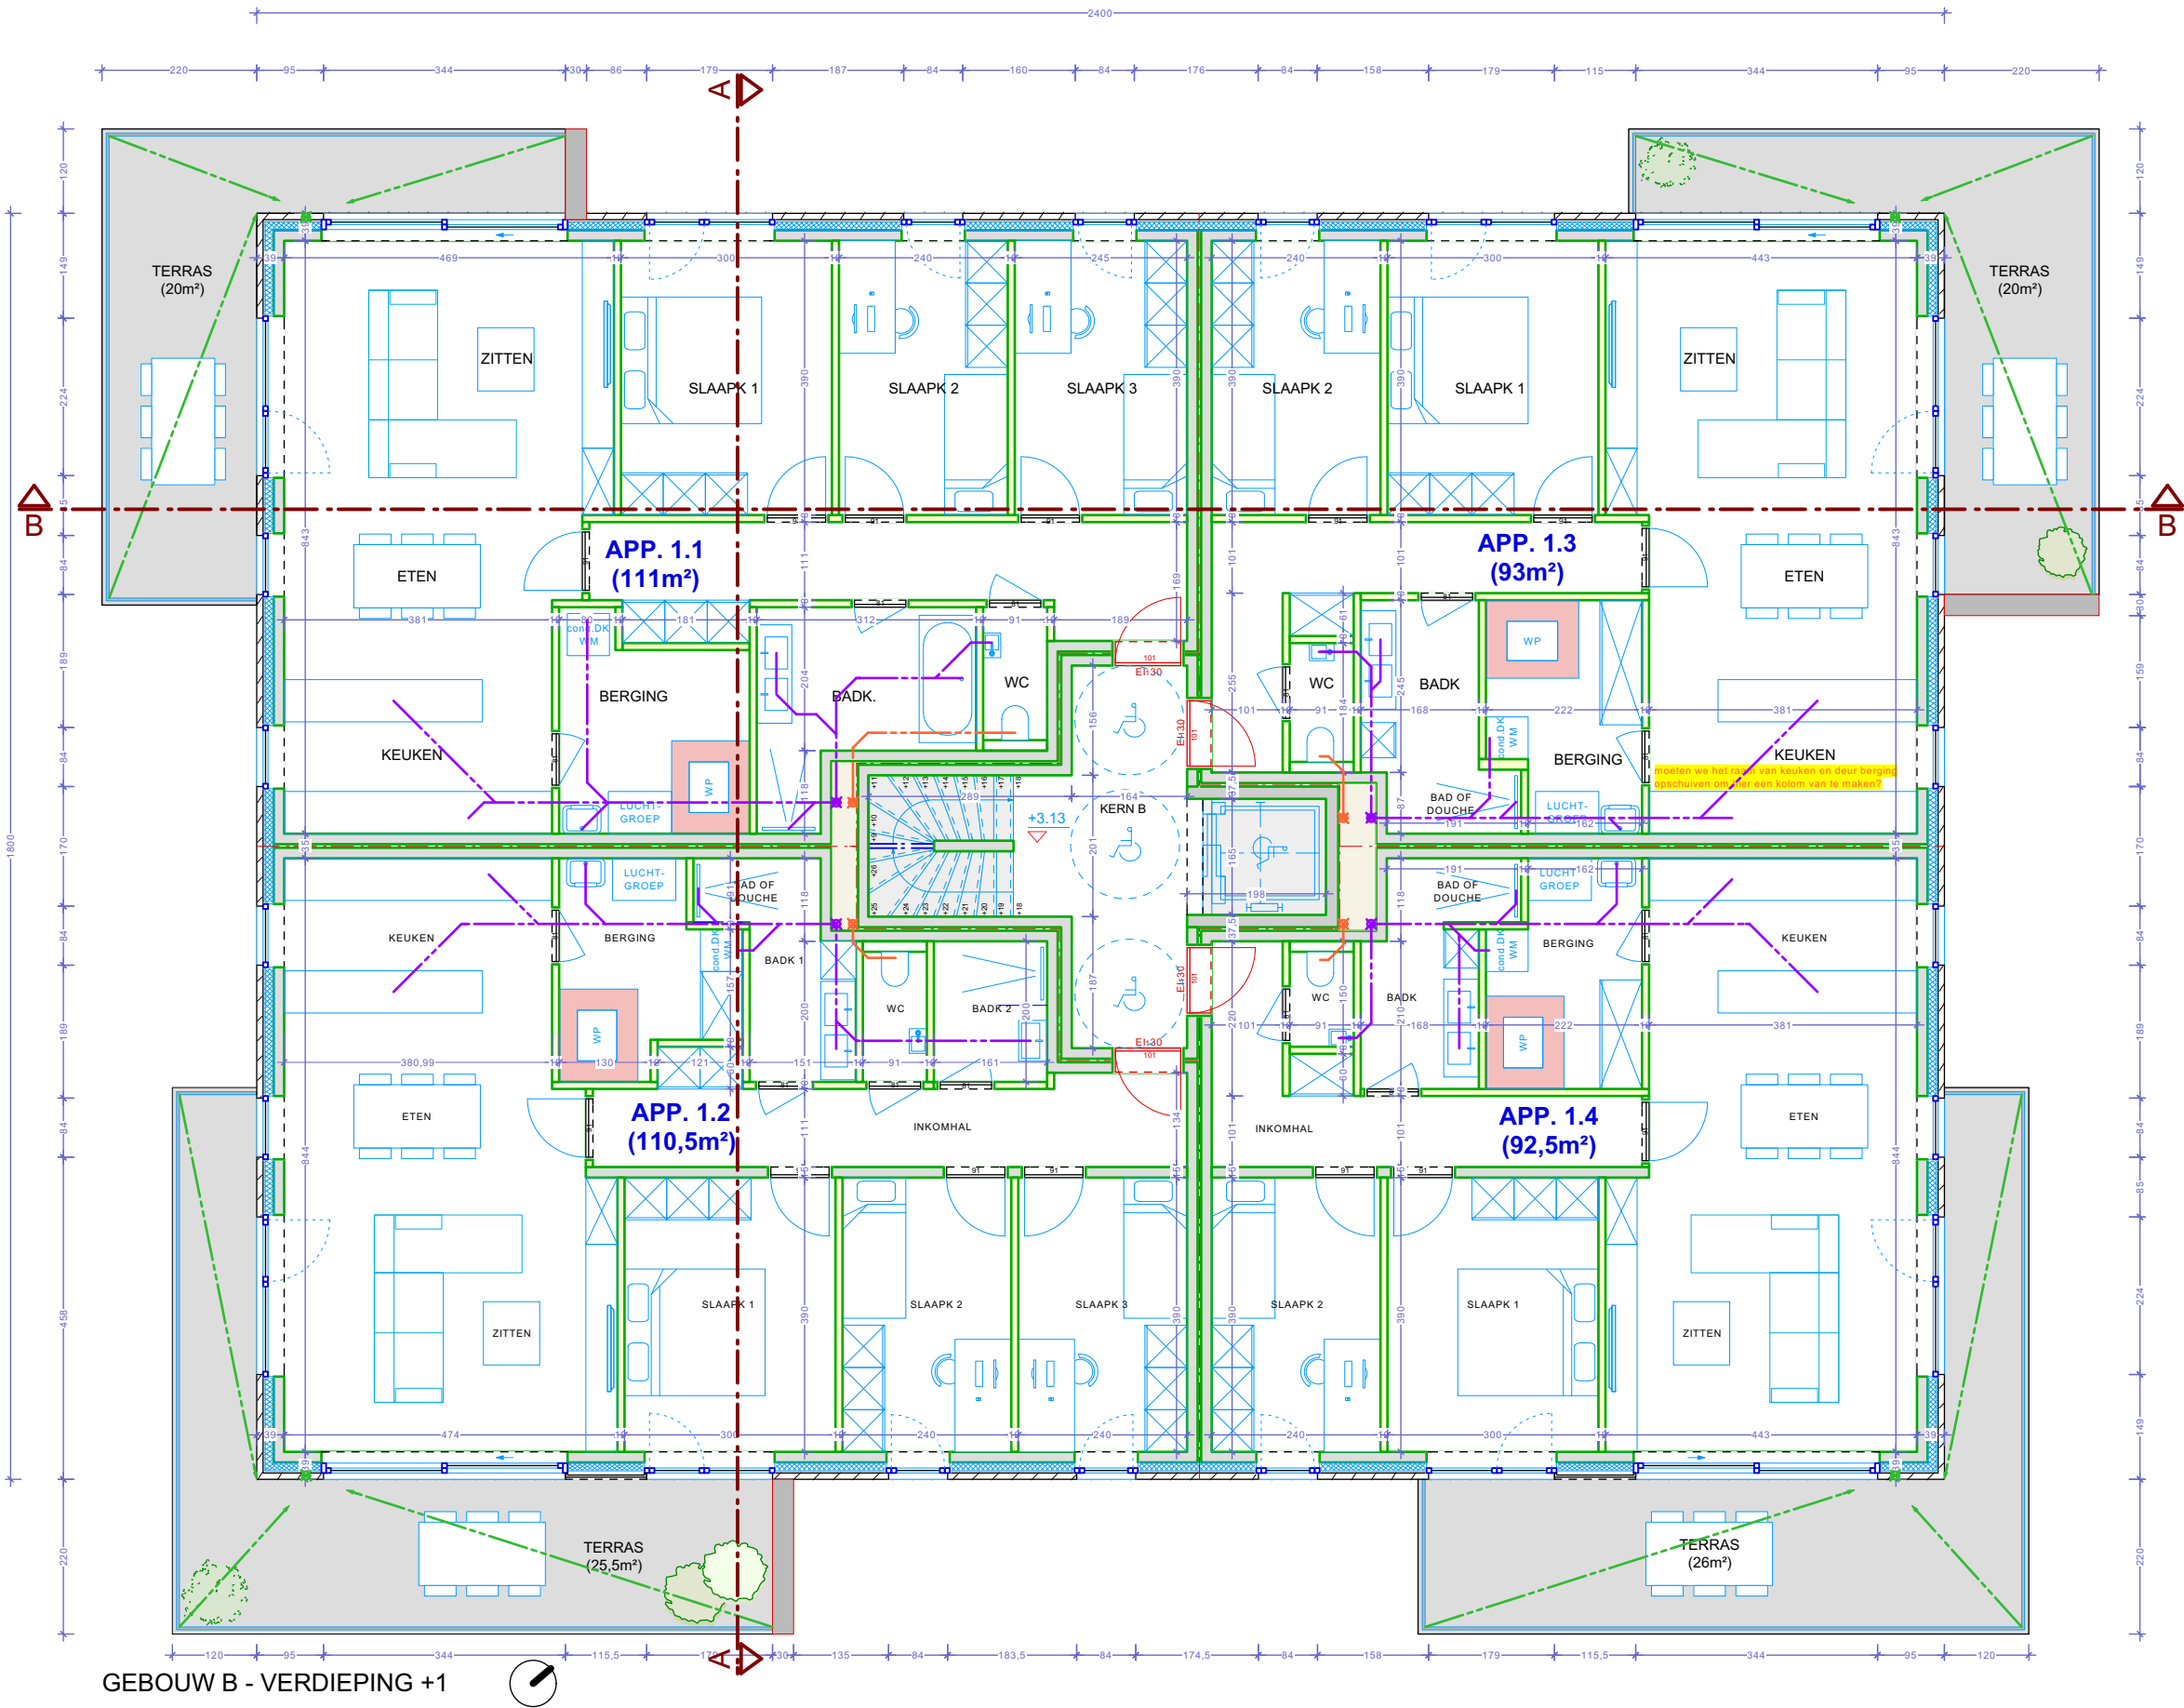

GEBOUW B - VERDIEPING +1



SCHAAL: 1/100

