


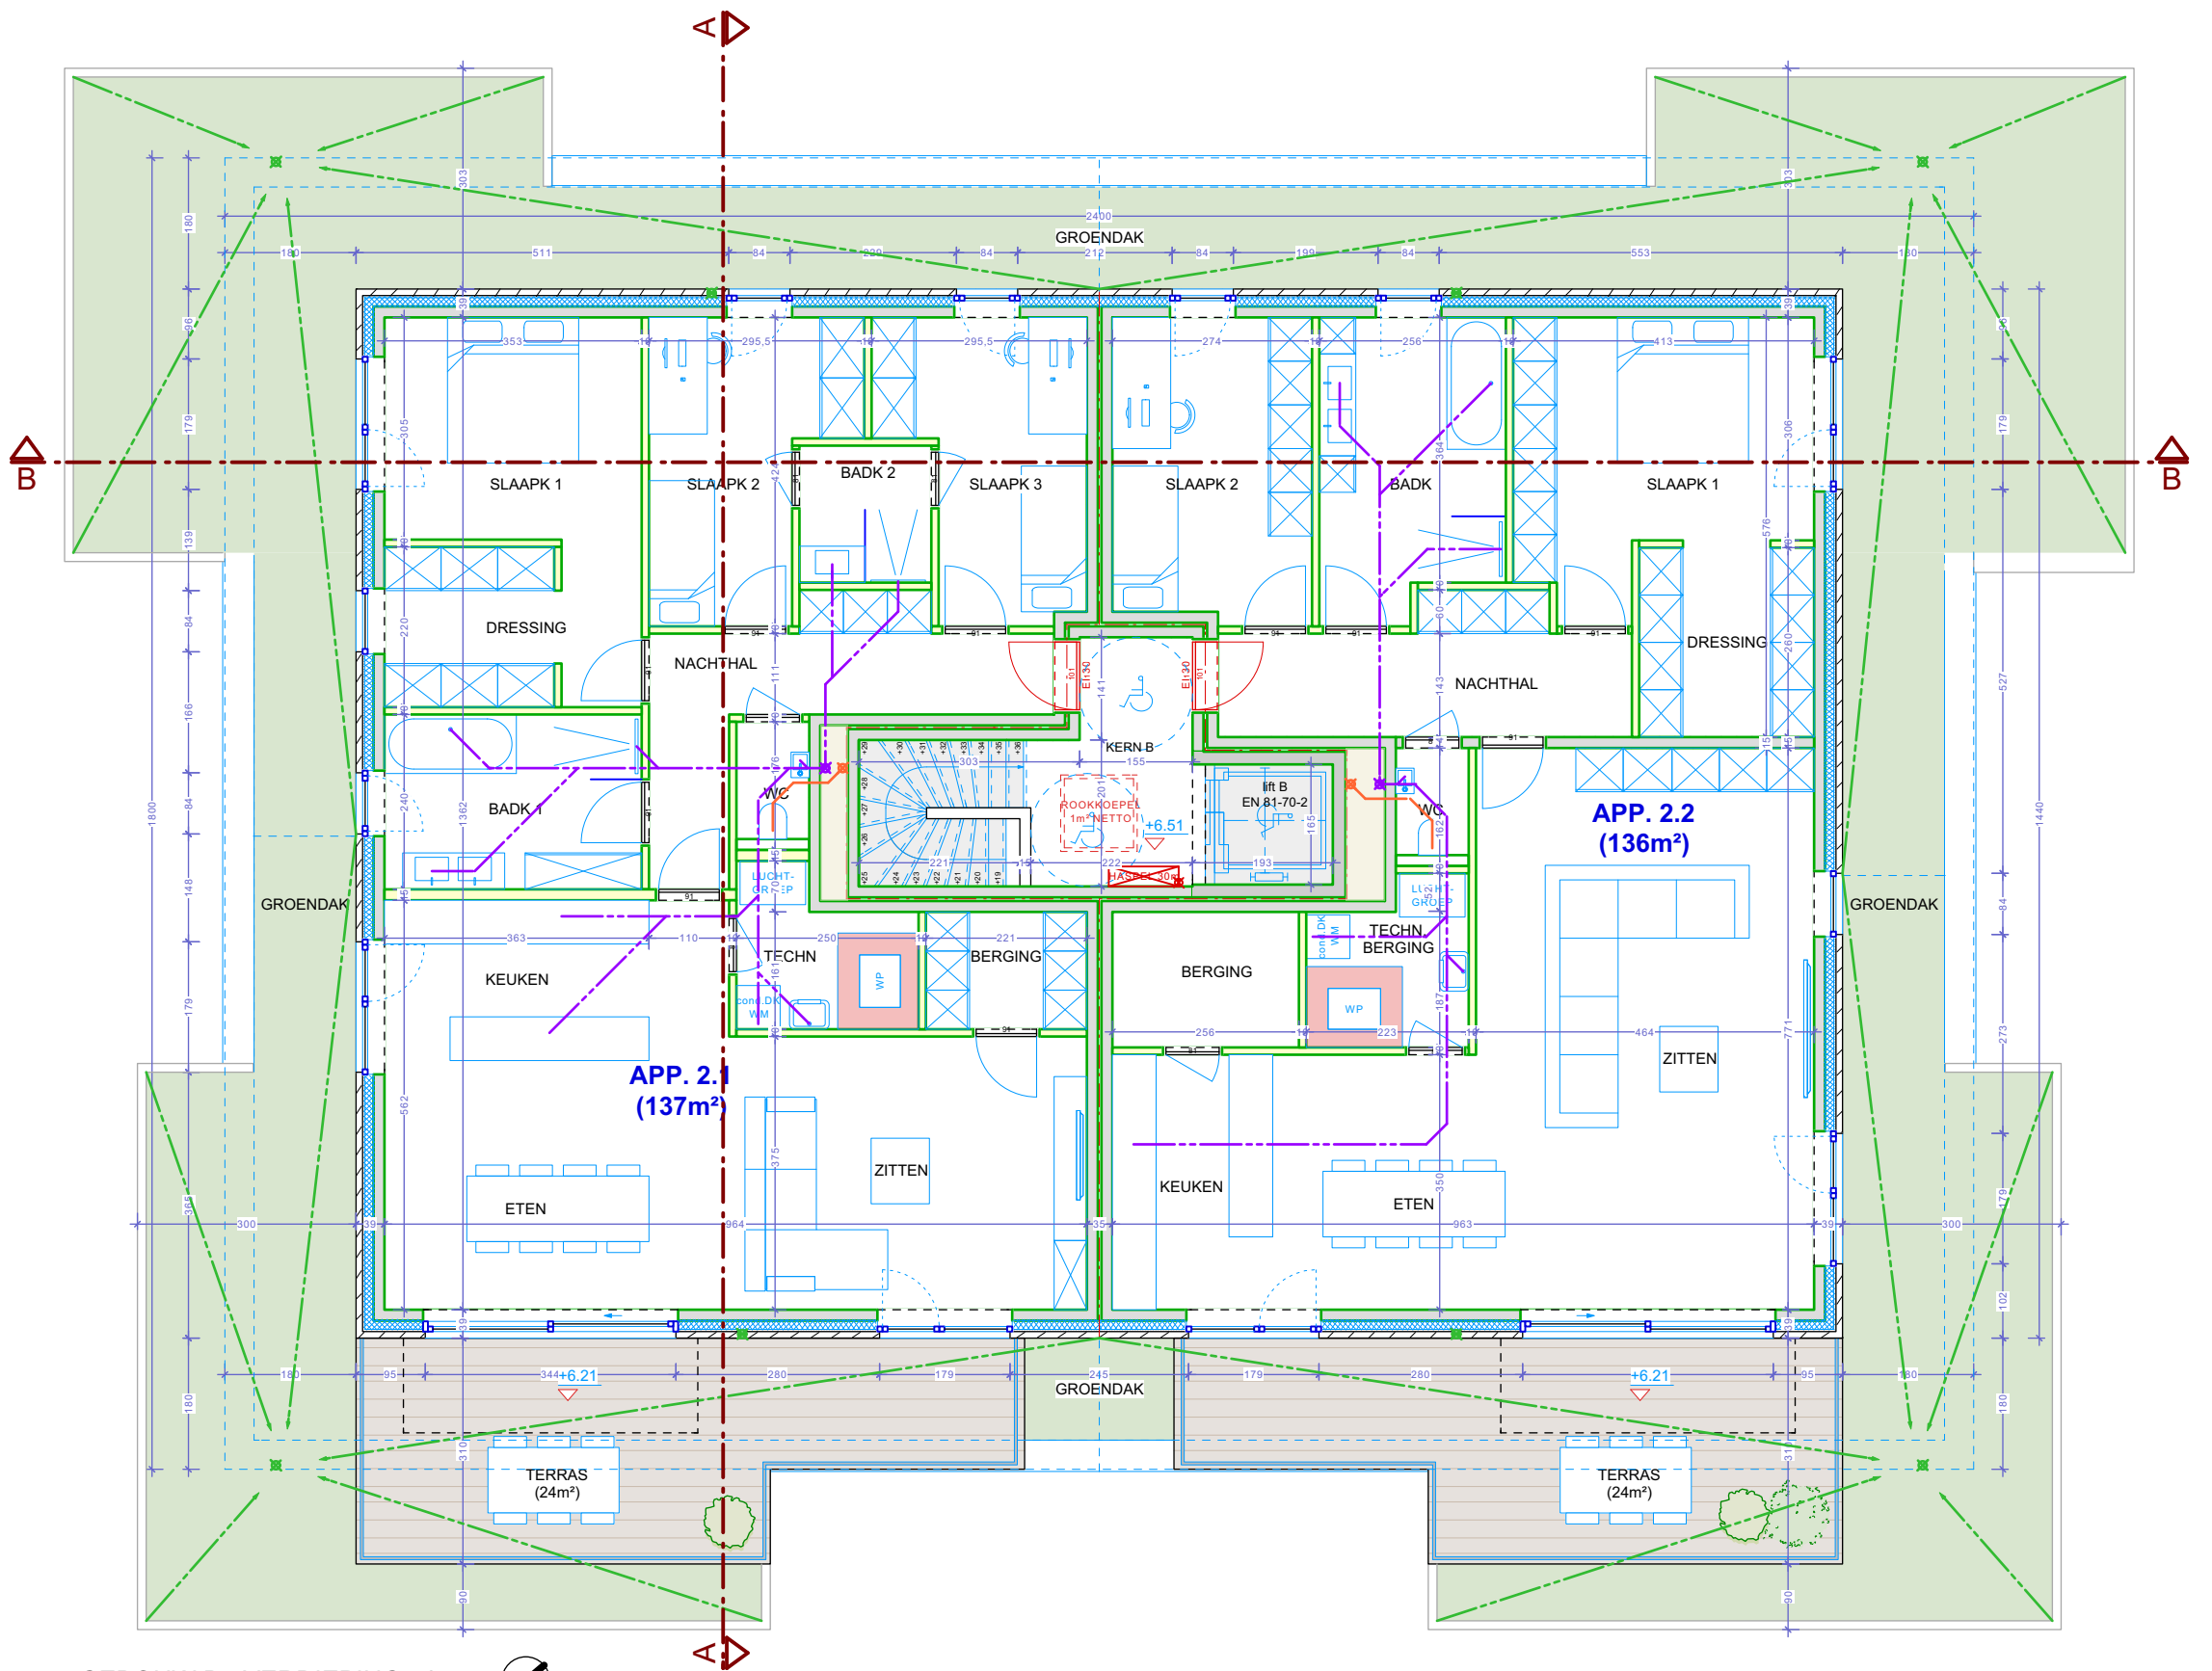

GEBOUW B - VERDIEPING +2

