


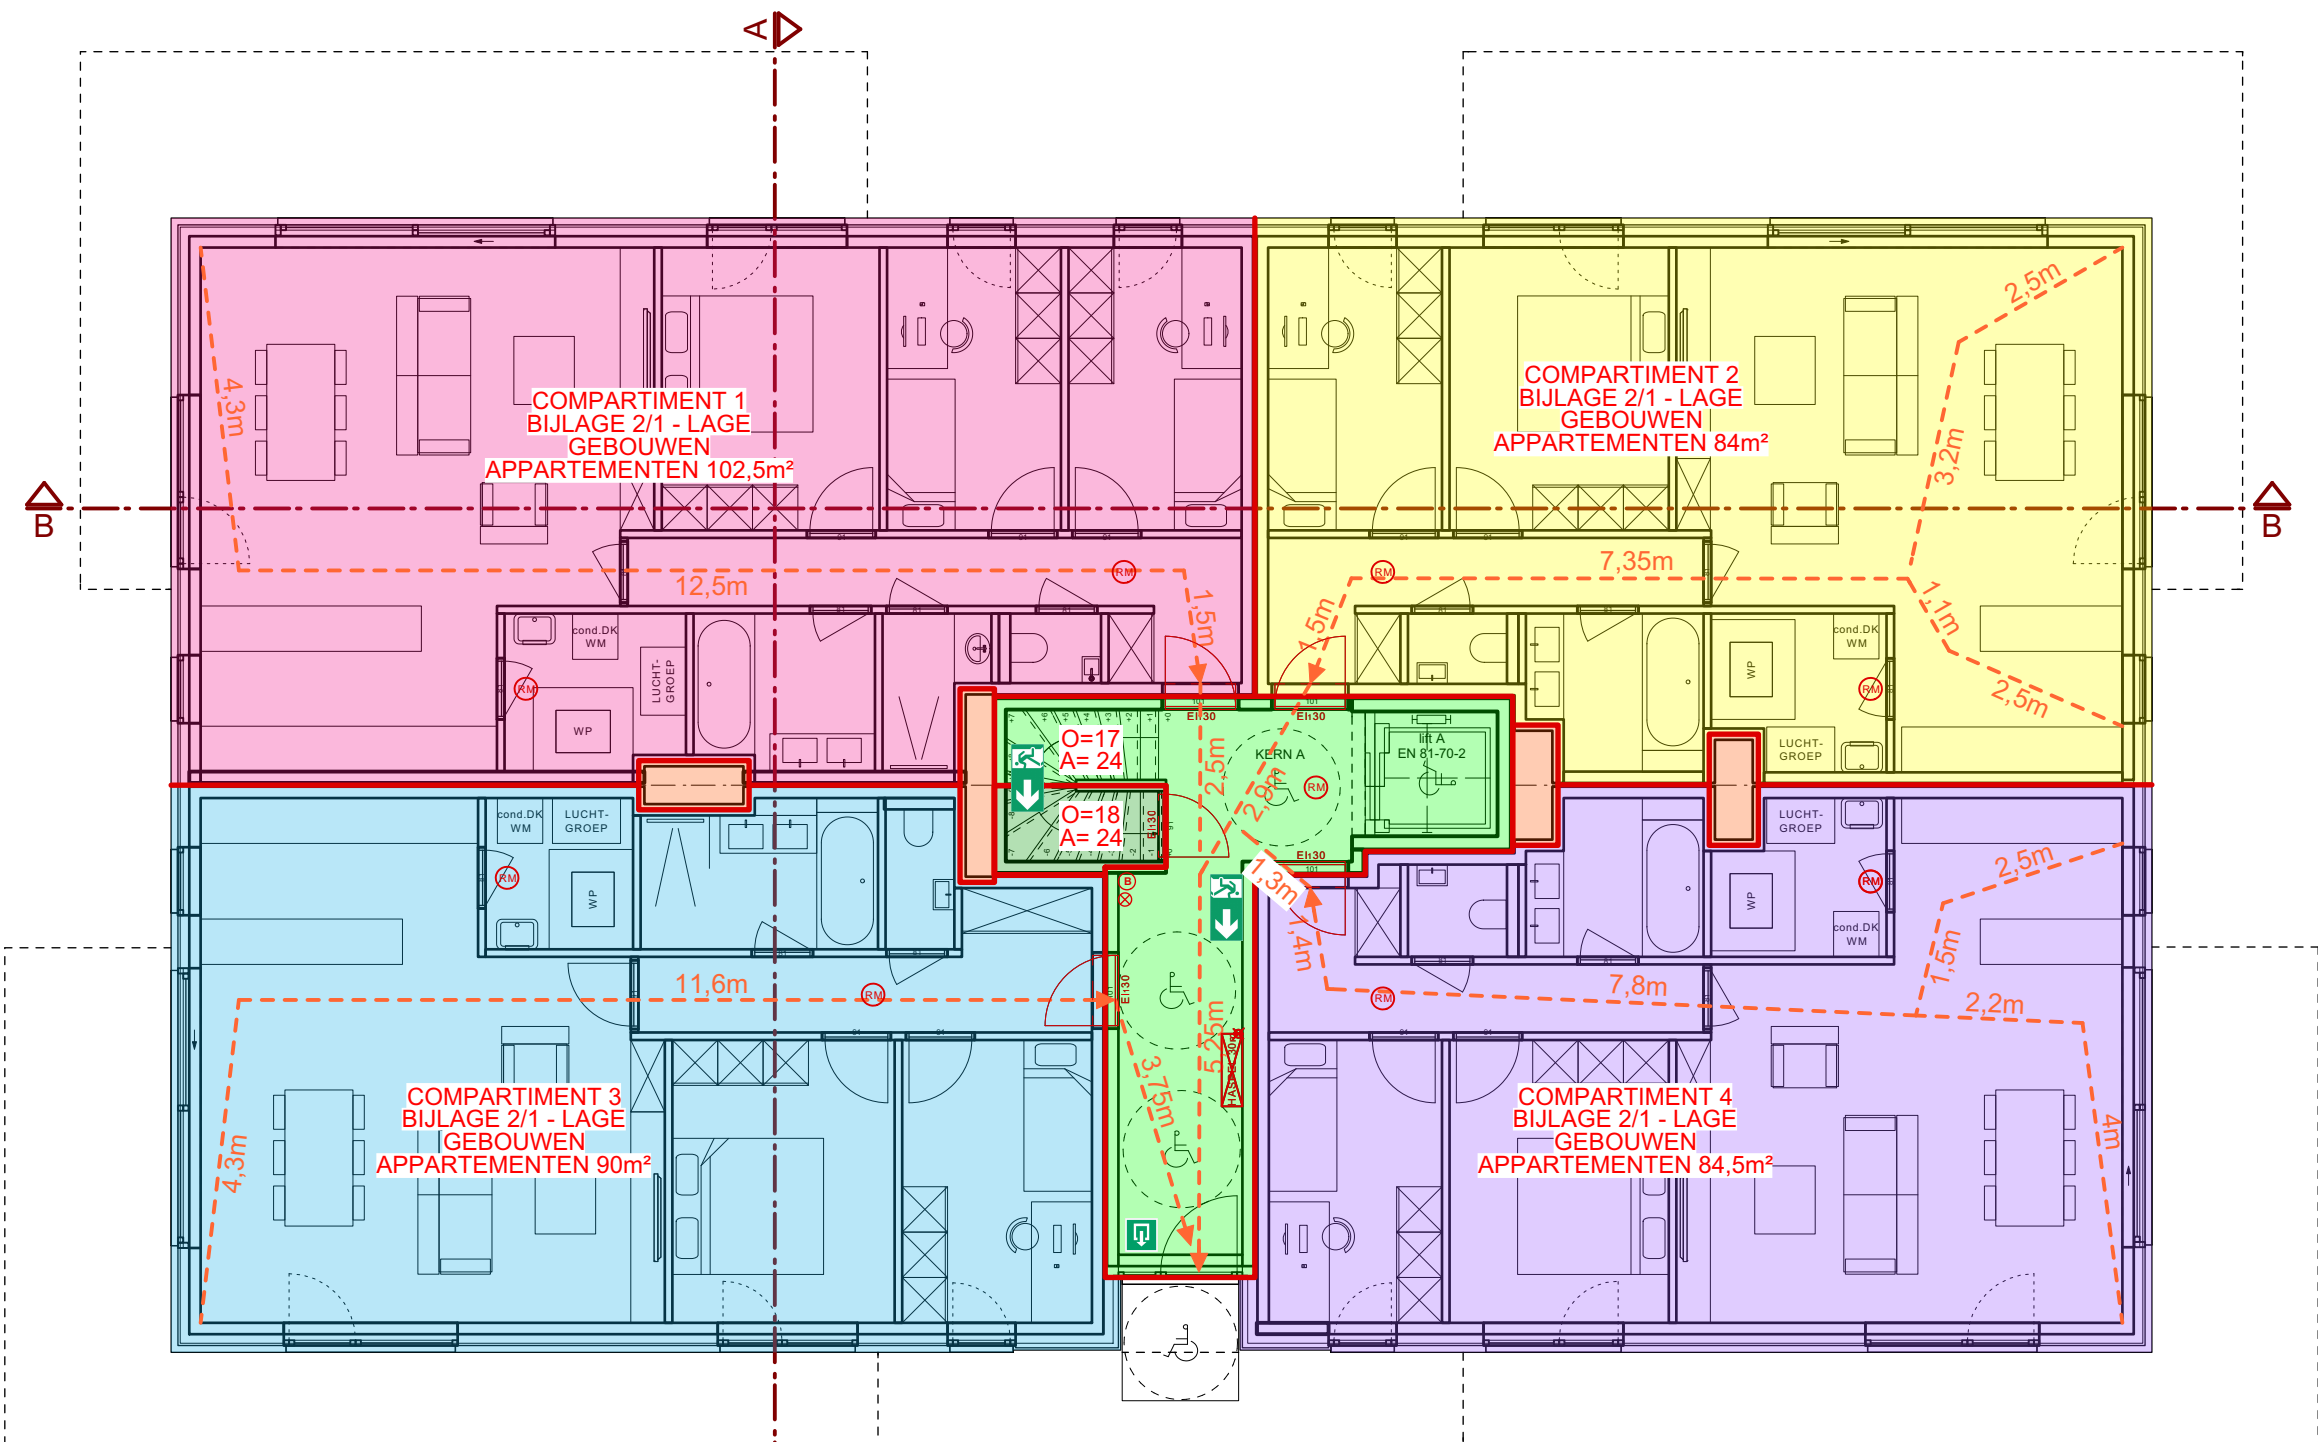

GEBOUW A - GELIJKVLOERS

SCHAAL: 1/100

