


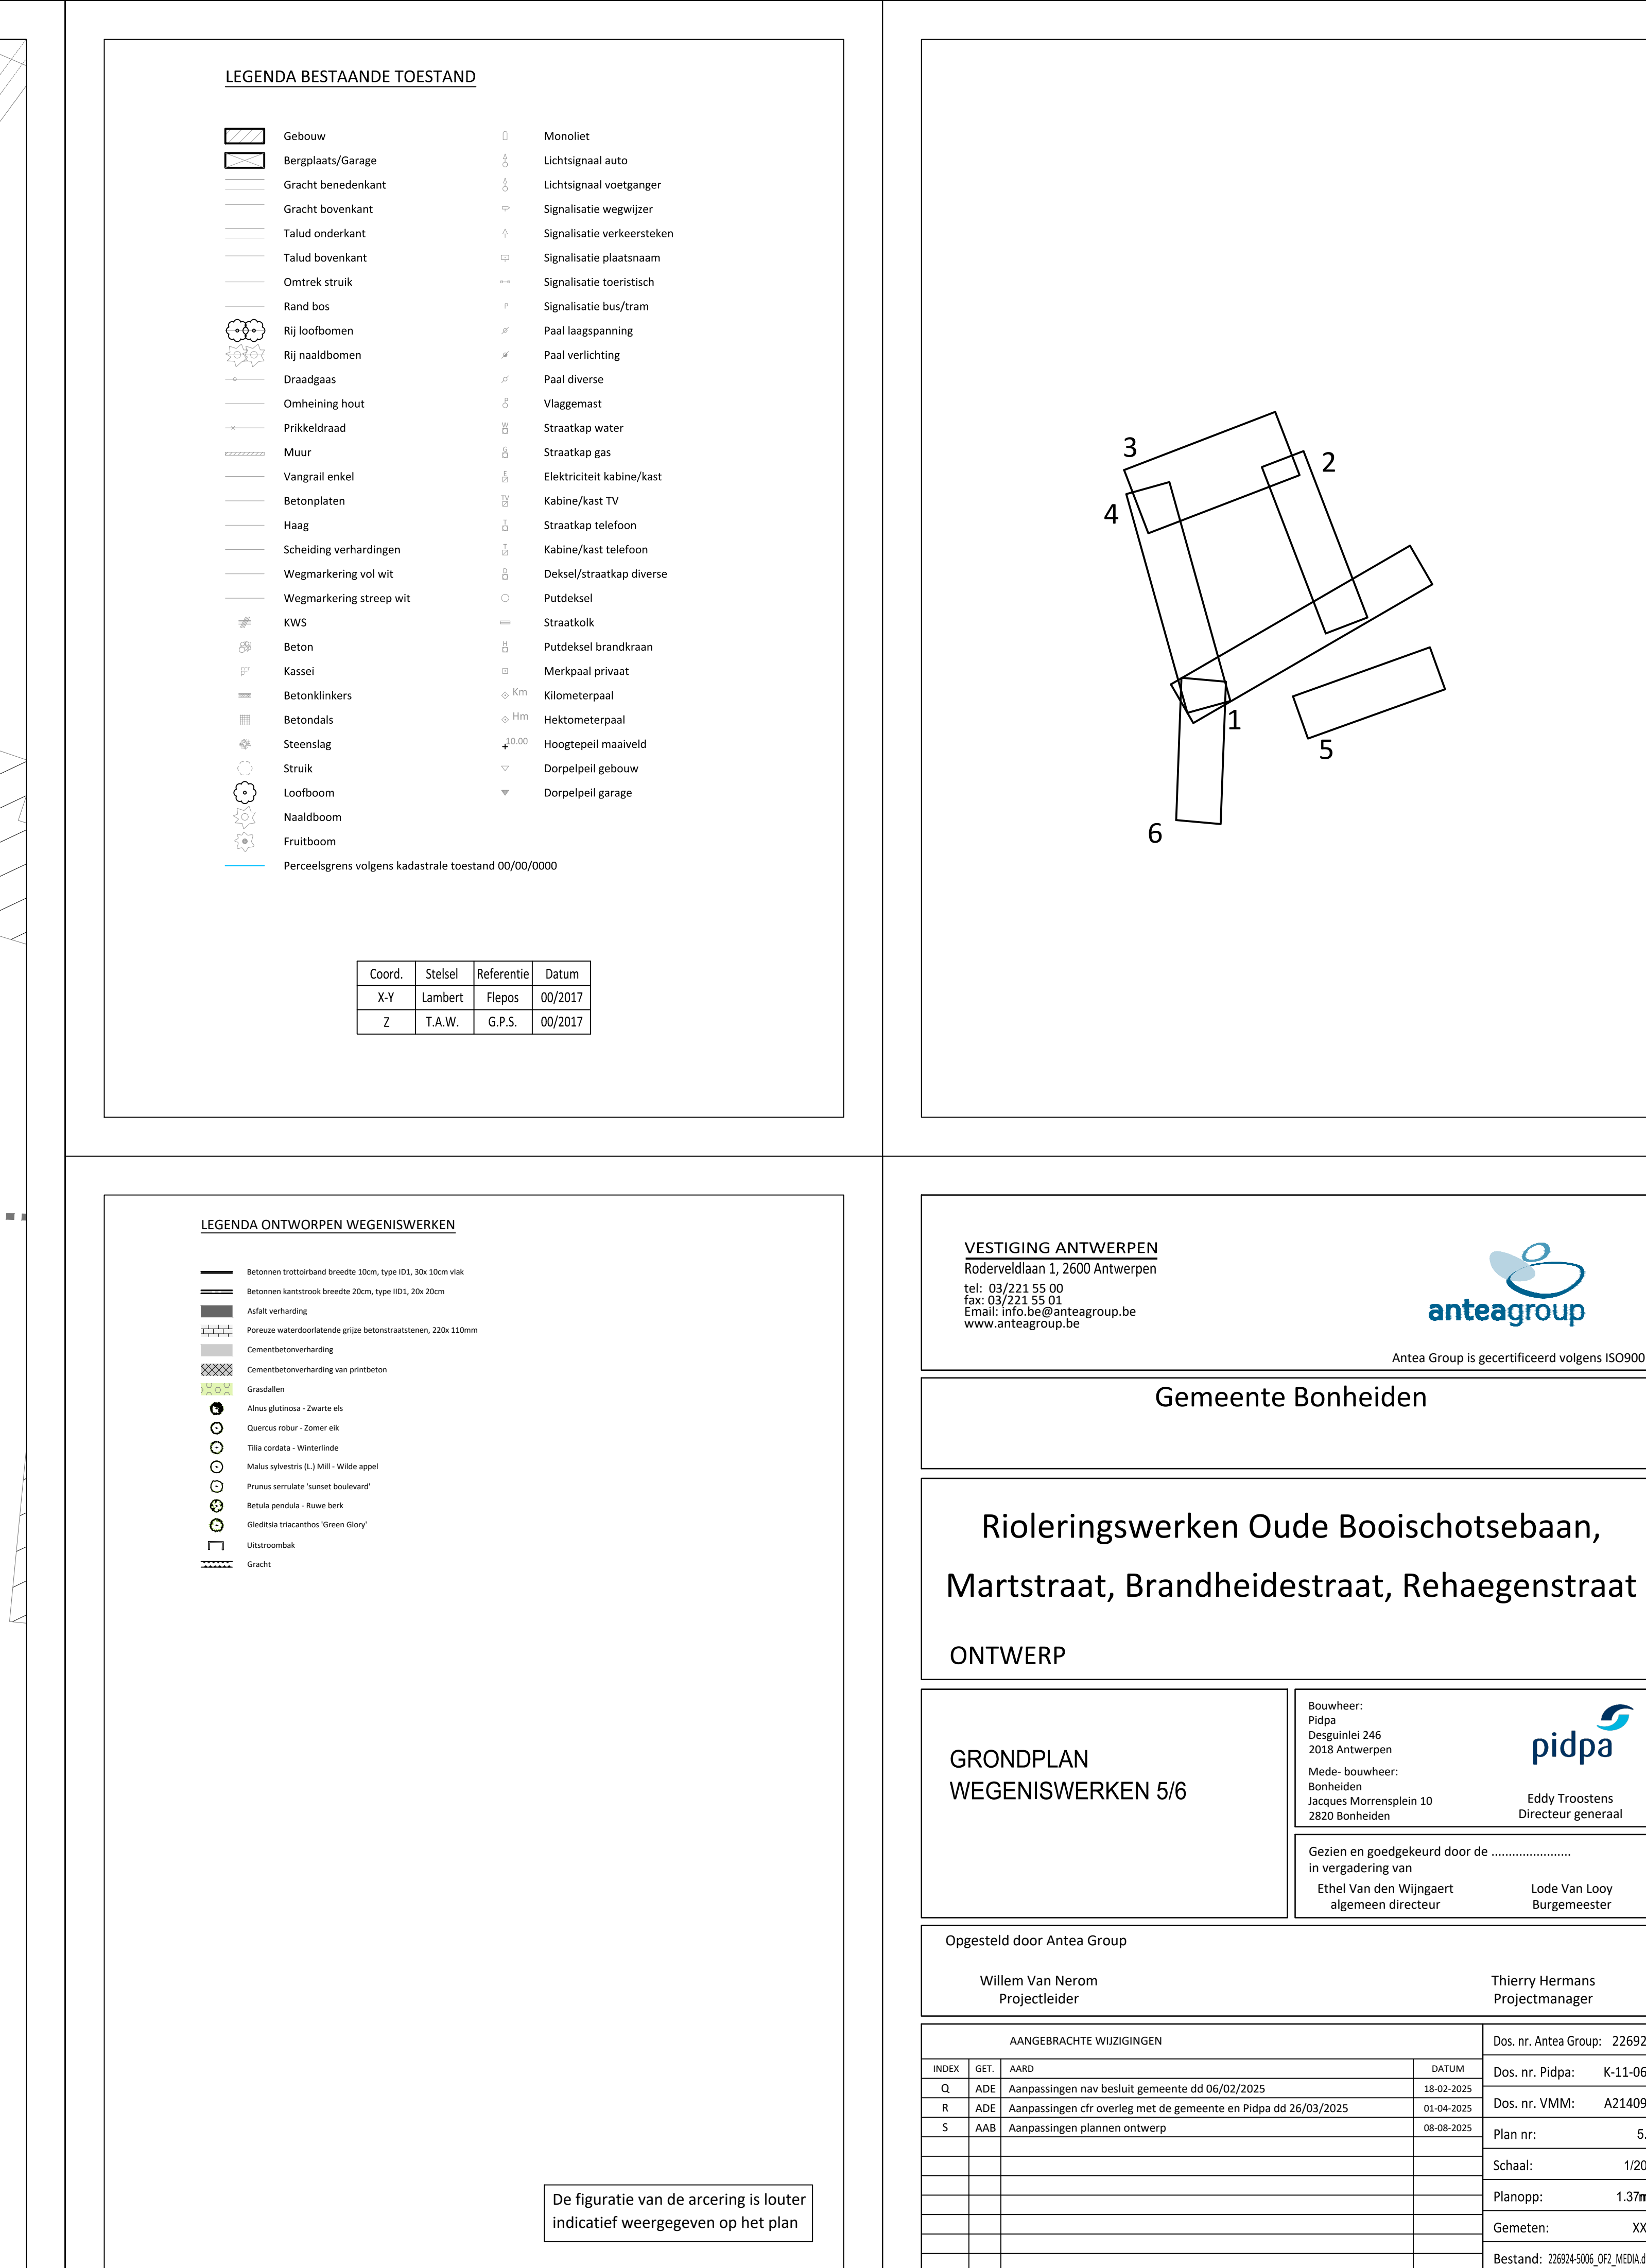

Gemeente Bonheiden

ONTWERP

Bouwheer:
Pidpa
Desguinlei 246
2018 Antwerpen

Mede-bouwheer:
Bonheiden
Jacques Morrisensplein 10
2820 Bonheiden

 pidpa

Eddy Troostens
Directeur generaal

Thierry Hermans
Projectmanager

De figuratie van de arcering is louter indicatief weergegeven op het plan