


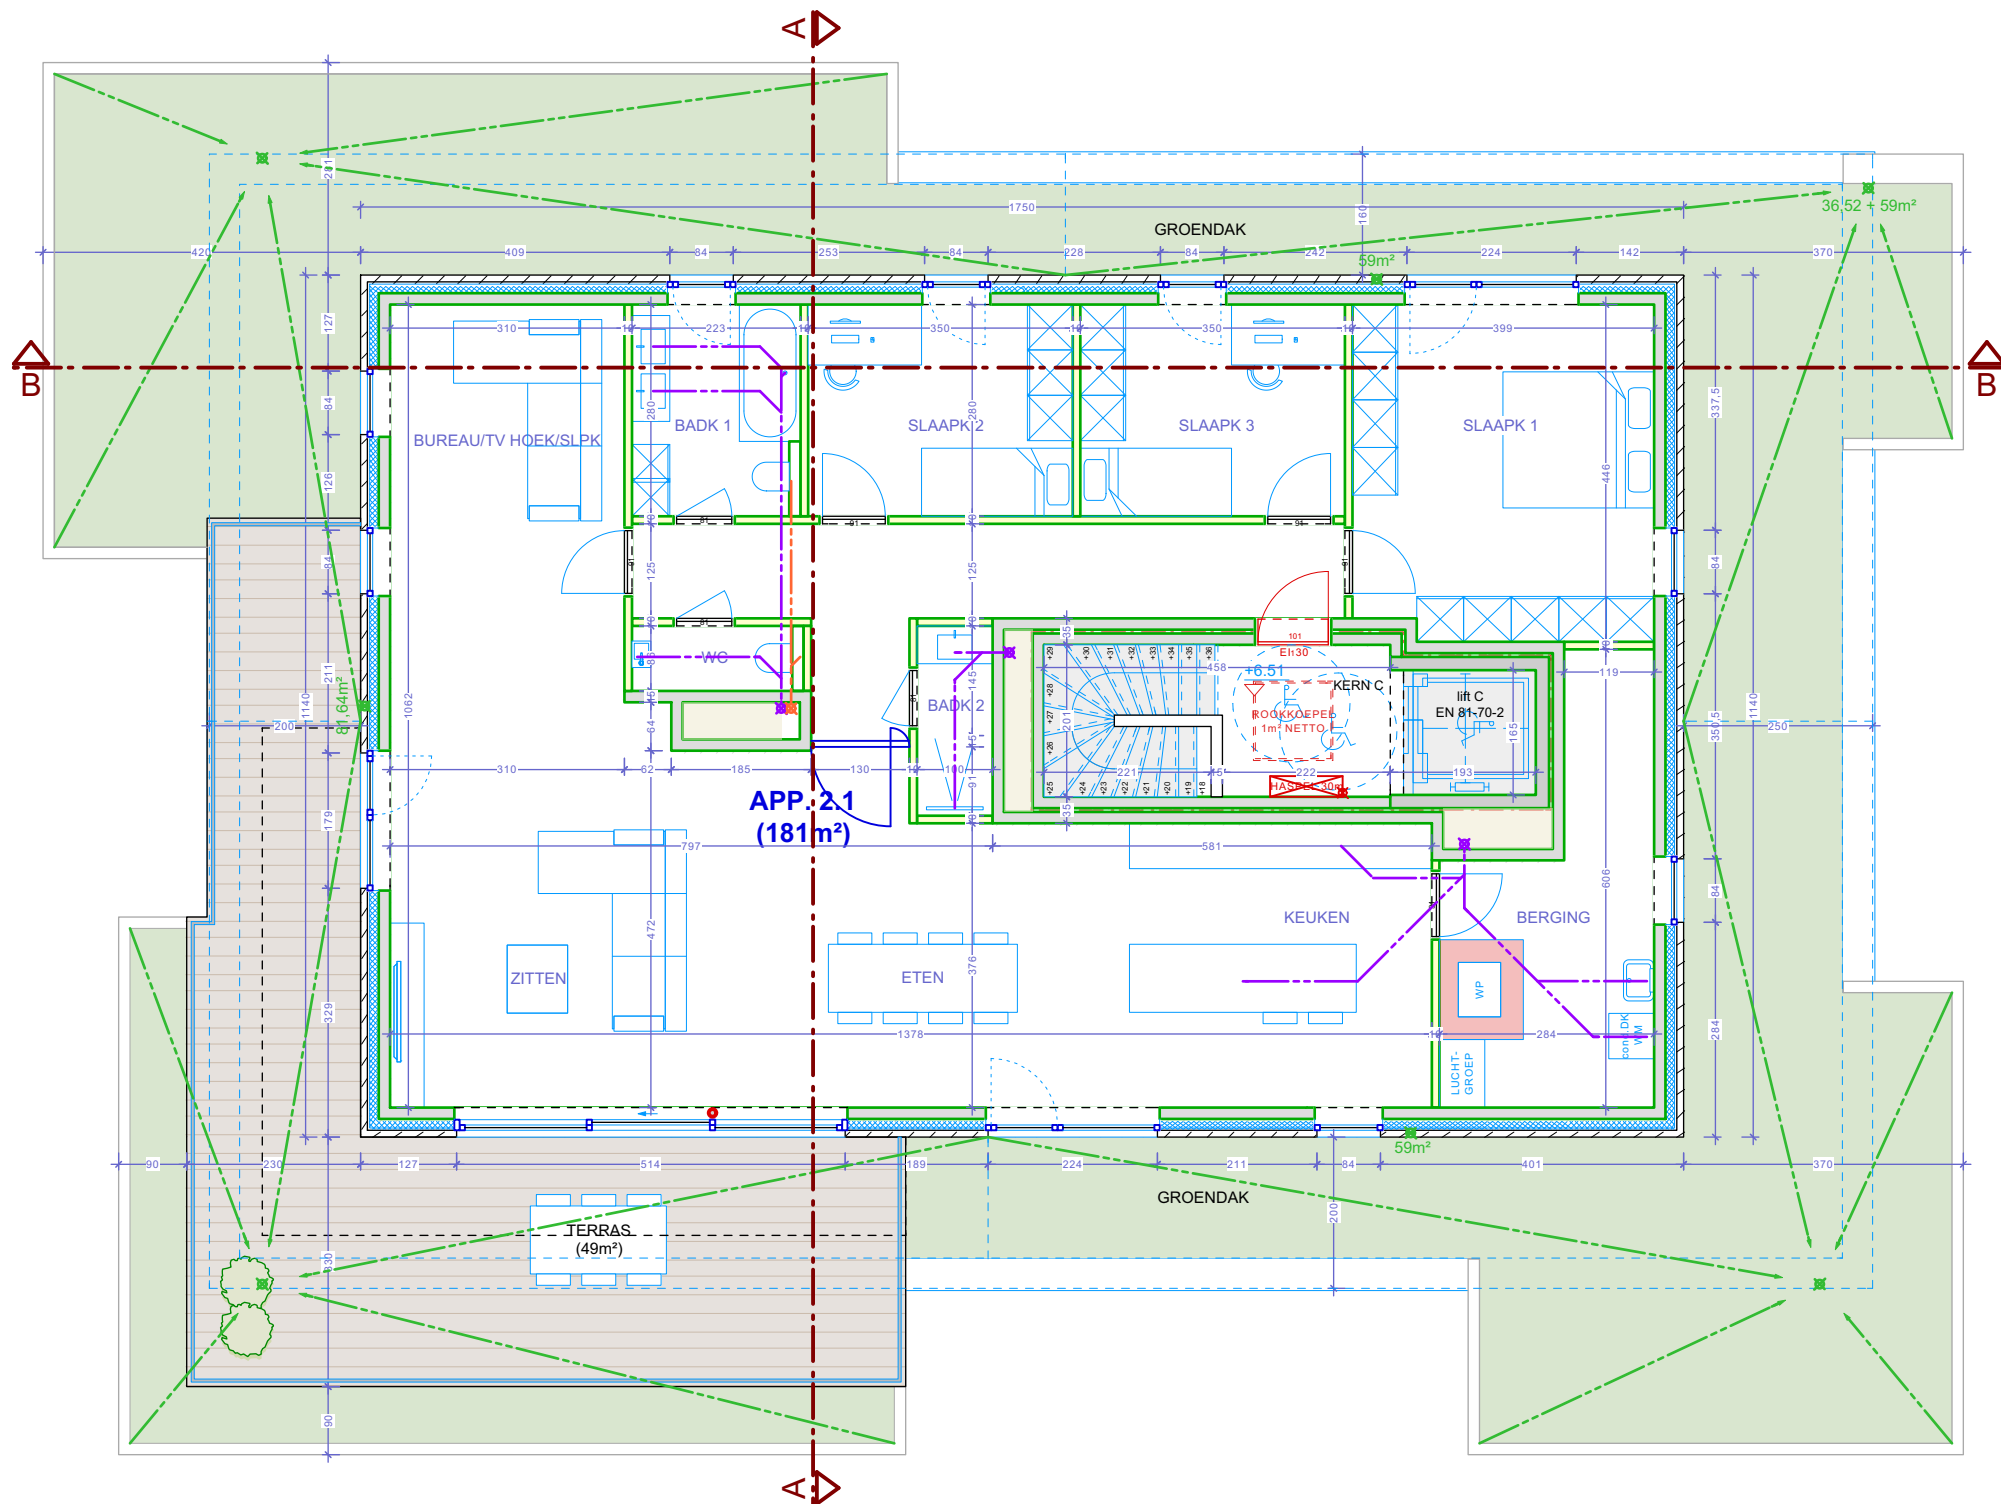

GEBOUW C - VERDIEPING +2



SCHAAL: 1/100

