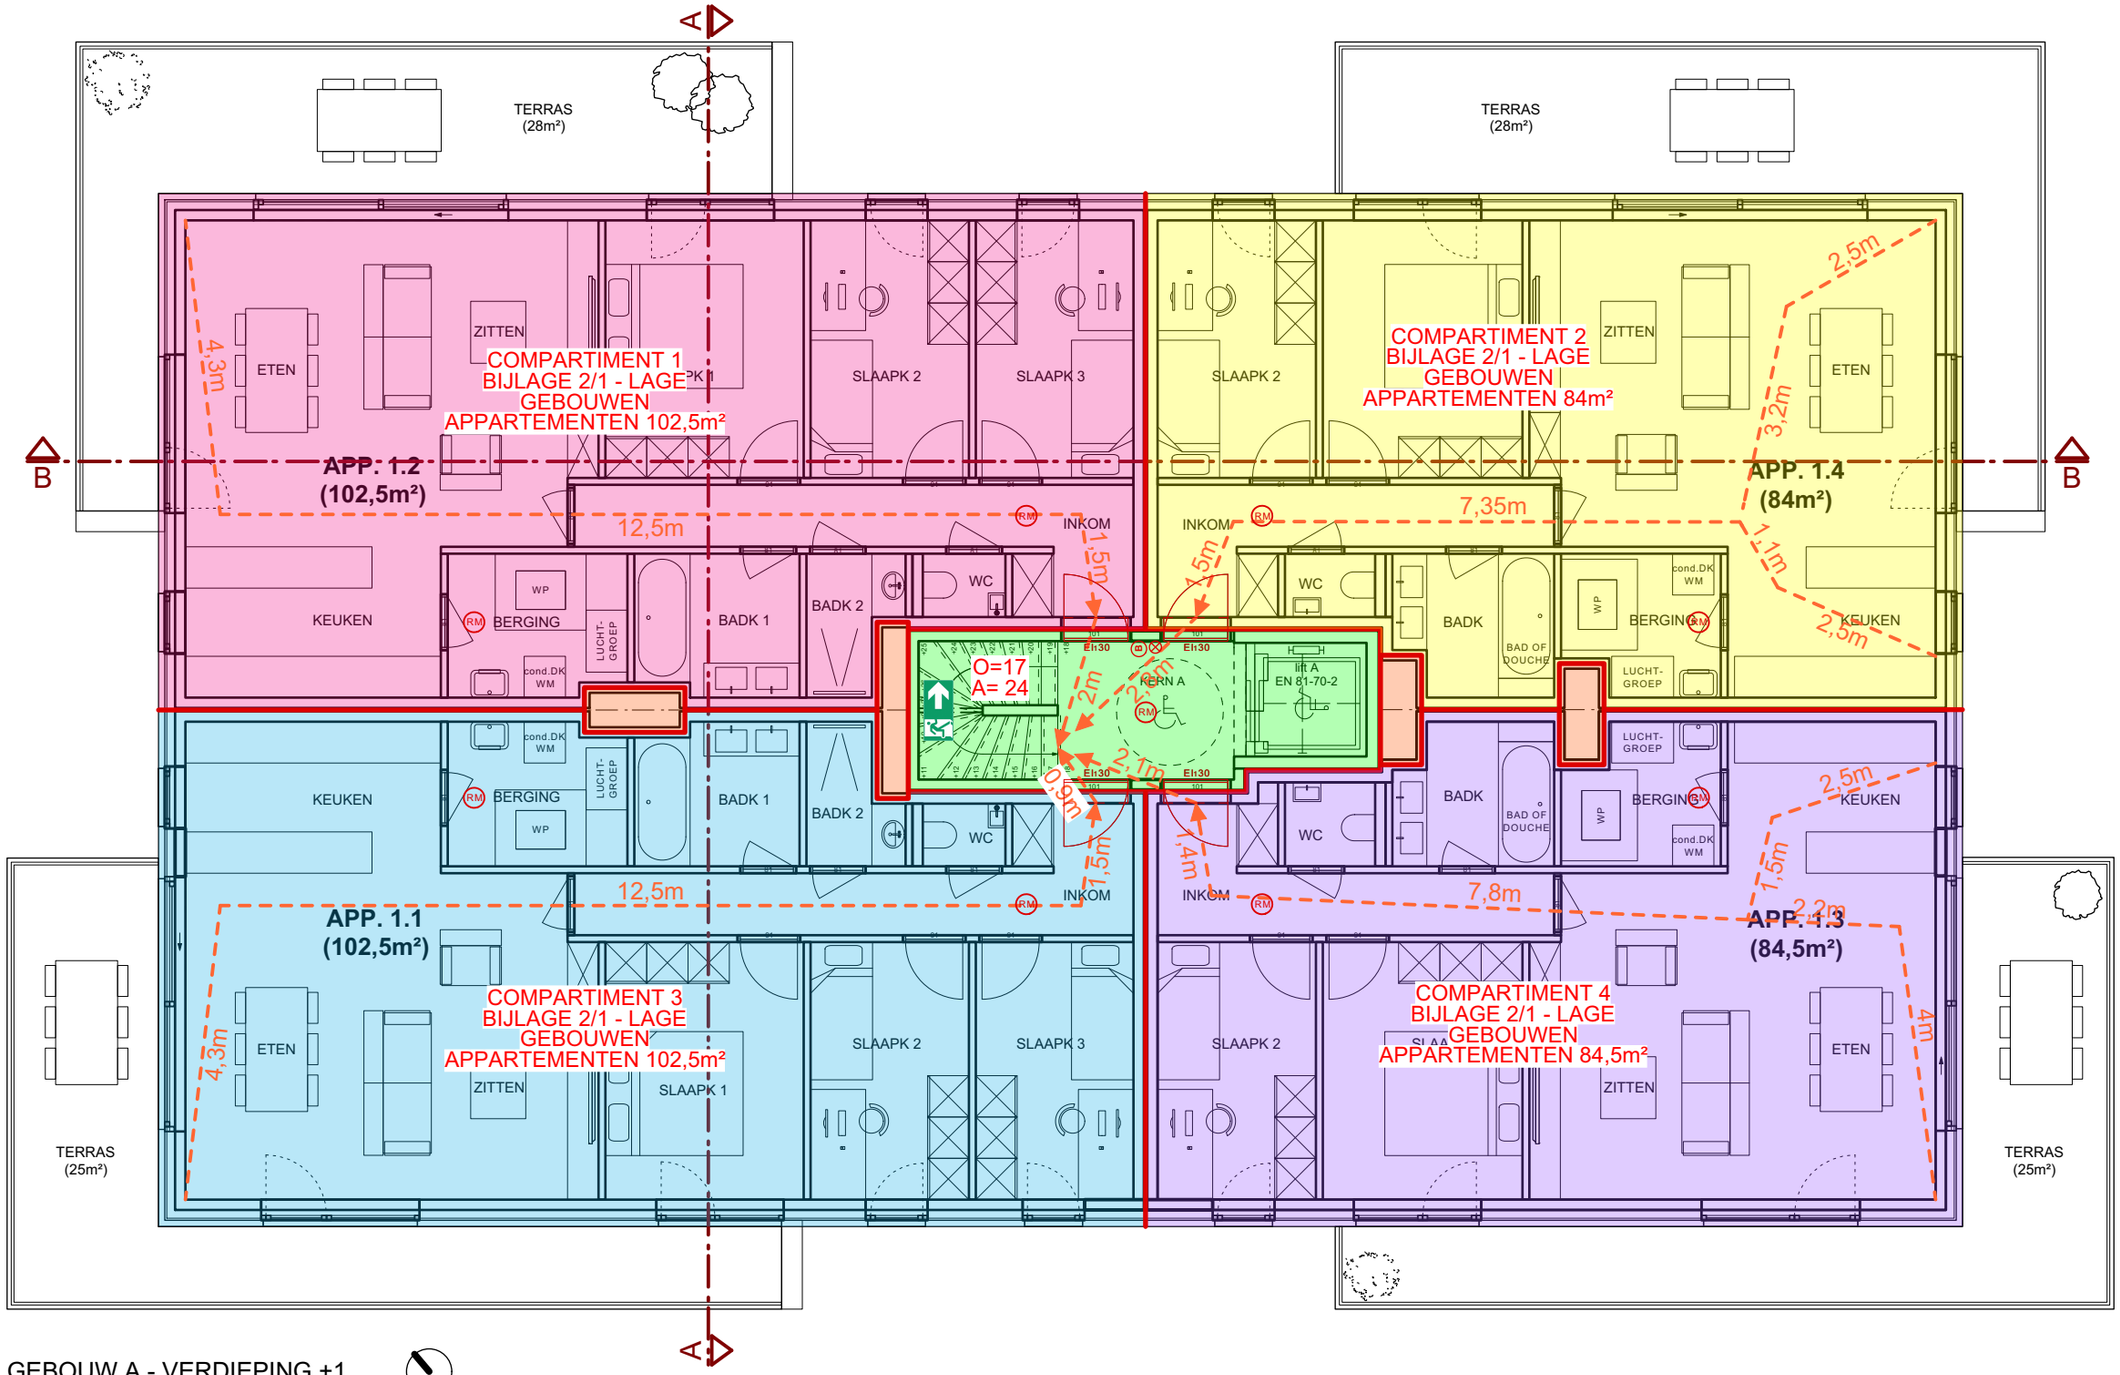

GEBOUW A - VERDIEPING +1

SCHAAL: 1/100

0 100cm 200cm 300cm 500cm

09	VERDIEPING +1 - GEBOUW A - BRAND
	SCHELLEN ARCHITECTEN BV