



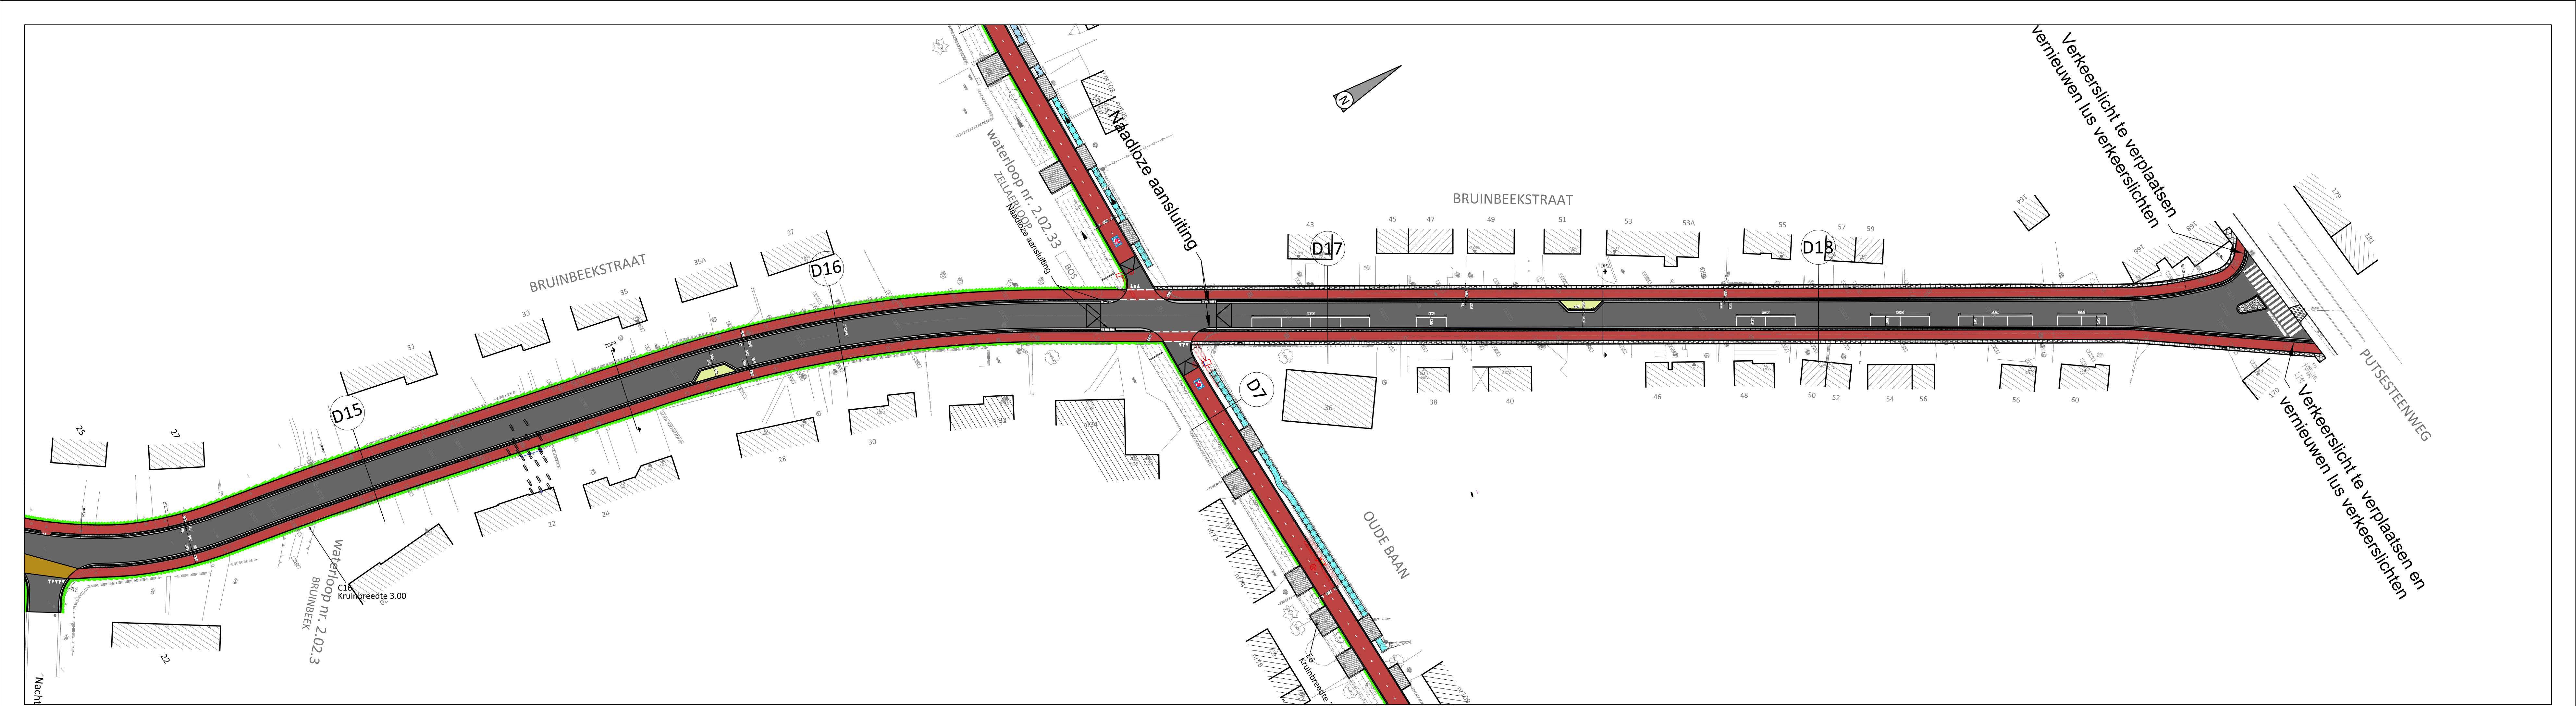

- LEGENDA ONTWERP WEGENIS**
- Boordsteen type IE (20x30cm)
 - Kantstrook type IIE1 (30x20cm)
 - Kantstrook type IIA1 (50x20cm)
 - Kantstrook type IIE2 (30x20cm)
 - Asfaltverharding
 - Asfaltverharding - roodbruin
 - Betonstraatstenen 22/11/8cm
 - Betonstraatstenen 22/22/8cm
 - Opbreken en herstellen rijweg naar oorspronkelijk toestand
 - Te herprofiëren gracht
 - Herstel berm
 - Fietsuggestiestrook
 - As-markering 30/10/270
 - Te rooien boom

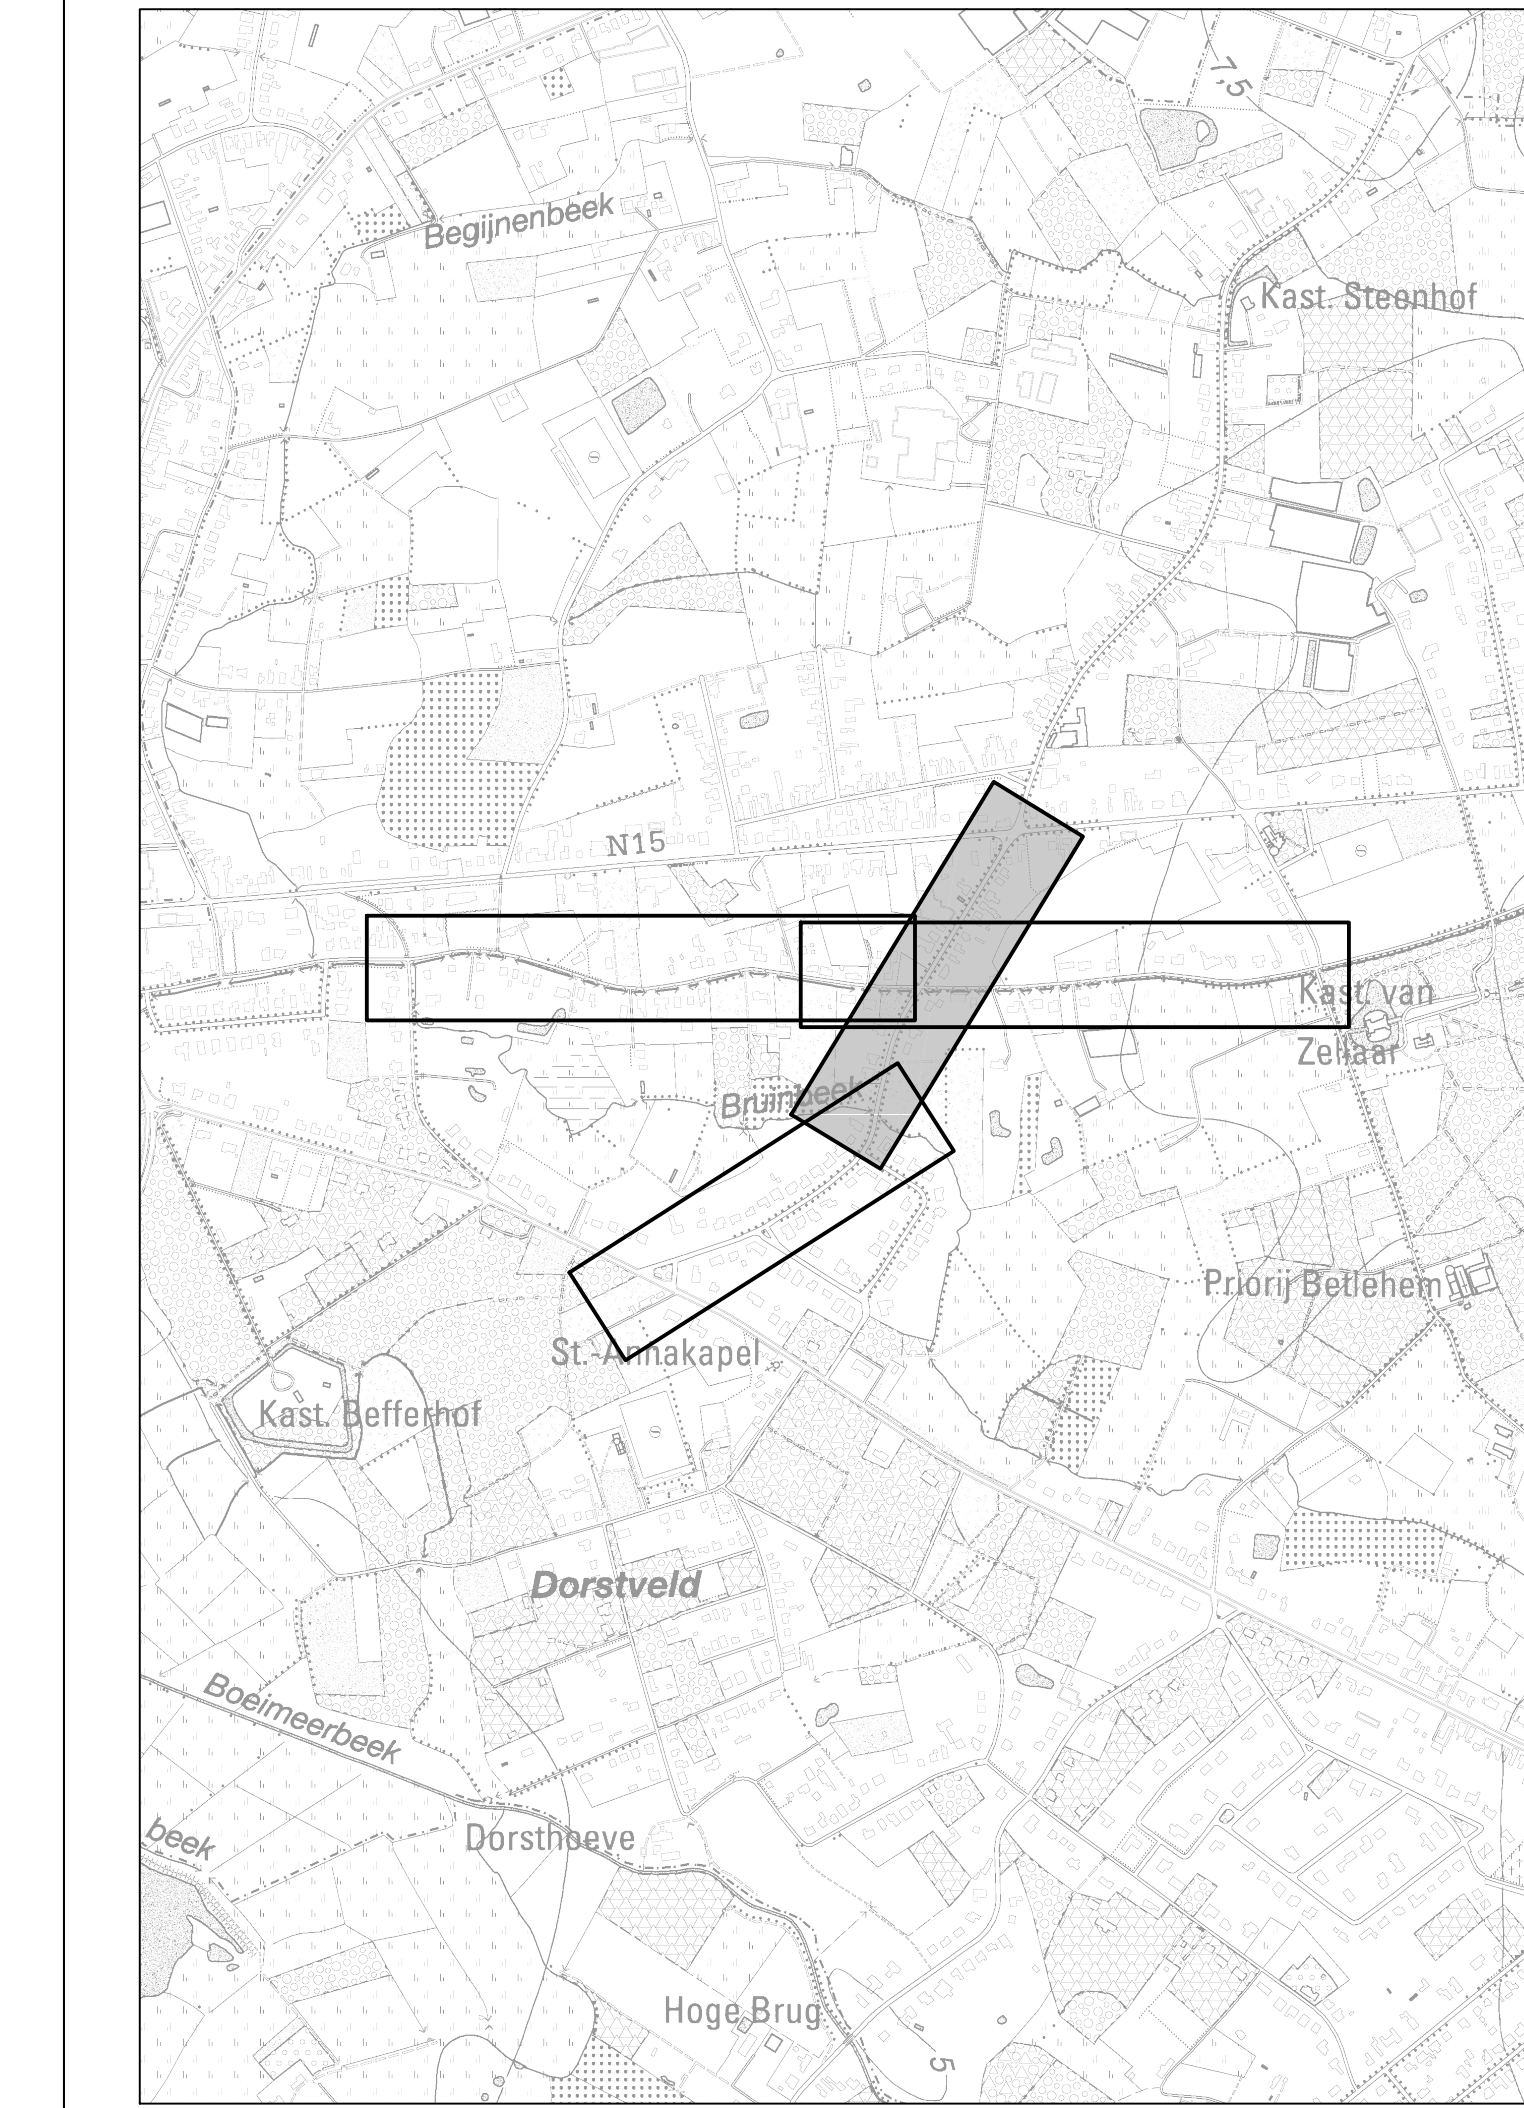

VESTIGING ANTWERPEN
Roderveldlaan 1, 2600 Antwerpen
tel: 03/221 55 00
fax: 03/221 55 01
Email: info.be@anteagroup.be
www.anteagroup.be

anteagroup
Antea Group is gecertificeerd volgens ISO9001

Gemeente Bonheiden

Weg- & Rioleringswerken
"Oude Baan"

ONTWERP

GRONDPLAN
WEGENISWERKEN
2/3

Bouwheer:
Pidpa
Desguinlei 246
2018 Antwerpen
Ir. Eddy Troostens
Directeur algemeen

Gezien en goedgekeurd door de
in vergadering van

Ethel Van den Wijngaert
Algemeen directeur

Lode Van Looy
Burgemeester

Opgesteld door Antea Group

Maarten Claessen Projectleider mobiliteit	Willem Van Nerom Projectleider infrastructuur	Thierry Hermans Projectmanager infrastructuur
--	--	--

AANGEBRACHTE WIJZIGINGEN			Dos. nr. Antea Group: 178175
INDEX	GET.	AARD	DATUM
P	PSO	OF2 - aanpassingen	30/01/2023
Q	PSO	Omgevingsvergunning - opmaak	06/02/2023
R	PSO	Aanpassingen ifv PSG	15/02/2023
S	SBE	Omgevingsvergunning - opmaak	10/03/2023
T	PSO	OF2 - aanpassingen ifv PSG & verwerken input bewonersvergadering	17/03/2023
U	PSO	OF2 - aanpassingen ifv PSG & verwerken input bewonersvergadering	29/03/2023
V	SBE	Omgevingsvergunning - indiening	05/04/2023
W	PSO	Detail straatkolk	16/10/2023
X	PSO	Aanpassingen cfr. opmerkingen Pidpa dd 20/12/2023	23/01/2024
Y	KVL	OF2 - Aanpassingen cfr. opmerkingen Pidpa dd 04/07/2025	25/08/2025

Dos. nr. PIDPA: K-10-029
Dos. nr. VMM: A217046
Plan nr.: 5.2
Schaal: 1/500
Planopp. 0.50m²
Gemeten: KME
Bestand: 178175-5006_0_MEDIA.dwg

T:\178000\INF\178175\1781755006\178175-5006_0_MEDIA.dwg