

get. Bruno Mertens

dossiernr. 2024.06.16

datum: 2/10/2024

plan : nr. 1

Gemeente Bonheiden – 1ste afdeling

Rooilijnplan / Innemingsplan

Plan:
Plan met aanduiding en tabel van percelen grond welke dienen toegevoegd te worden aan het openbaar domein met het oog op de vestelling van een nieuwe rooilijn.

Schaal: 1/250

Gezien en principieel goedgekeurd door de gemeenteraad in zitting van
Ethel Van Den WijngaertJulie De Clerck

Algemeen directeurVoorzitter gemeenteraad

Het College van Burgemeester en Schepenen bevestigt dat onderhavig plan ter inzage van het publiek op het stadhuis werd neergelegd van
Ethel Van Den WijngaertLode Van Looy

Algemeen directeurBurgemeester

Gezien en definitief goedgekeurd door de gemeenteraad in zitting van
Ethel Van Den WijngaertJulie De Clerck

Algemeen directeurVoorzitter gemeenteraad

Opgemaakt door:
bvba @TOPO
Web: www.landmeterstopo.be
Tel: 015/78.15.99
Mail: info@landmeterstopo.be
landmeter-expert LAN 071302
B. Mertens

Percelen 1ste afdeling - sectie C				kadastrale oppervlakte			in te lijven / te onttrekken			aard	bestemming
inneming	wijk	perceel	eigenaars	ha	a	ca	ha	a	ca		
A	C	530 Z 2	BV Terreno, Mereldreef 93 3140 Keerbergen		13	65			26	woning	in te lijven
B	C	530 X 2	Van der Veken K., Van Uytvenlaan 5 2820 Bonheiden Van der Veken R., Buizegemelei 10 2650 Edegem Van der Veken W., Diksmuidelaan 50 bus 202 2800 Berchem		11	24			8	woning	
C	C	530 R 2	Van der Veken K., Van Uytvenlaan 5 2820 Bonheiden Van der Veken R., Buizegemelei 10 2650 Edegem Van der Veken W., Diksmuidelaan 50 bus 202 2800 Berchem		28	28			2	bos woning	in te lijven in te lijven
D	C	531 V	BV Terreno, Mereldreef 93 3140 Keerbergen		11	81			13	bosgrond	in te lijven
E	C	530 X 2 530 R 2 530 P 2 530 E 2	Van der Veken K., Van Uytvenlaan 5 2820 Bonheiden Van der Veken R., Buizegemelei 10 2650 Edegem Van der Veken W., Diksmuidelaan 50 bus 202 2800 Berchem		68	30		2	97	bos woning	publieke erfdienstbaarheid
F	C	530 E 2 530 F 2	Van der Veken K., Van Uytvenlaan 5 2820 Bonheiden Van der Veken R., Buizegemelei 10 2650 Edegem Van der Veken W., Diksmuidelaan 50 bus 202 2800 Berchem		26	34		1	05	bosgrond	in te lijven

Beknapte beschrijving van de aard van de grenzen en motivatie van afbakening:
- de grenzen R1-R2-R3-R4-G1-G2-R5-R6-R7, G47 t.e.m. G82 betreffen de nieuwe rooilijn op verzoek van opdrachtgever
- de grenzen G1 t.e.m. G47 en G52 t.e.m. G98 betreffen de nieuwe rooilijn voor publieke erfdienstbaarheid op verzoek van opdrachtgever

LEGENDE

gp = niet gematerialiseerd grenspunt

bestaande gebouwen

bestaande straatverharding

nieuwe rooilijn

nieuwe rooilijn publieke erfdienstbaarheid

bestaande en te behouden rooilijn

af te schorten rooilijn

afsluiting draad

afsluiting beton


afsluiting haag

midden gracht

luid van de gracht

in te lijven in het openbaar domein

publieke erfdienstbaarheid

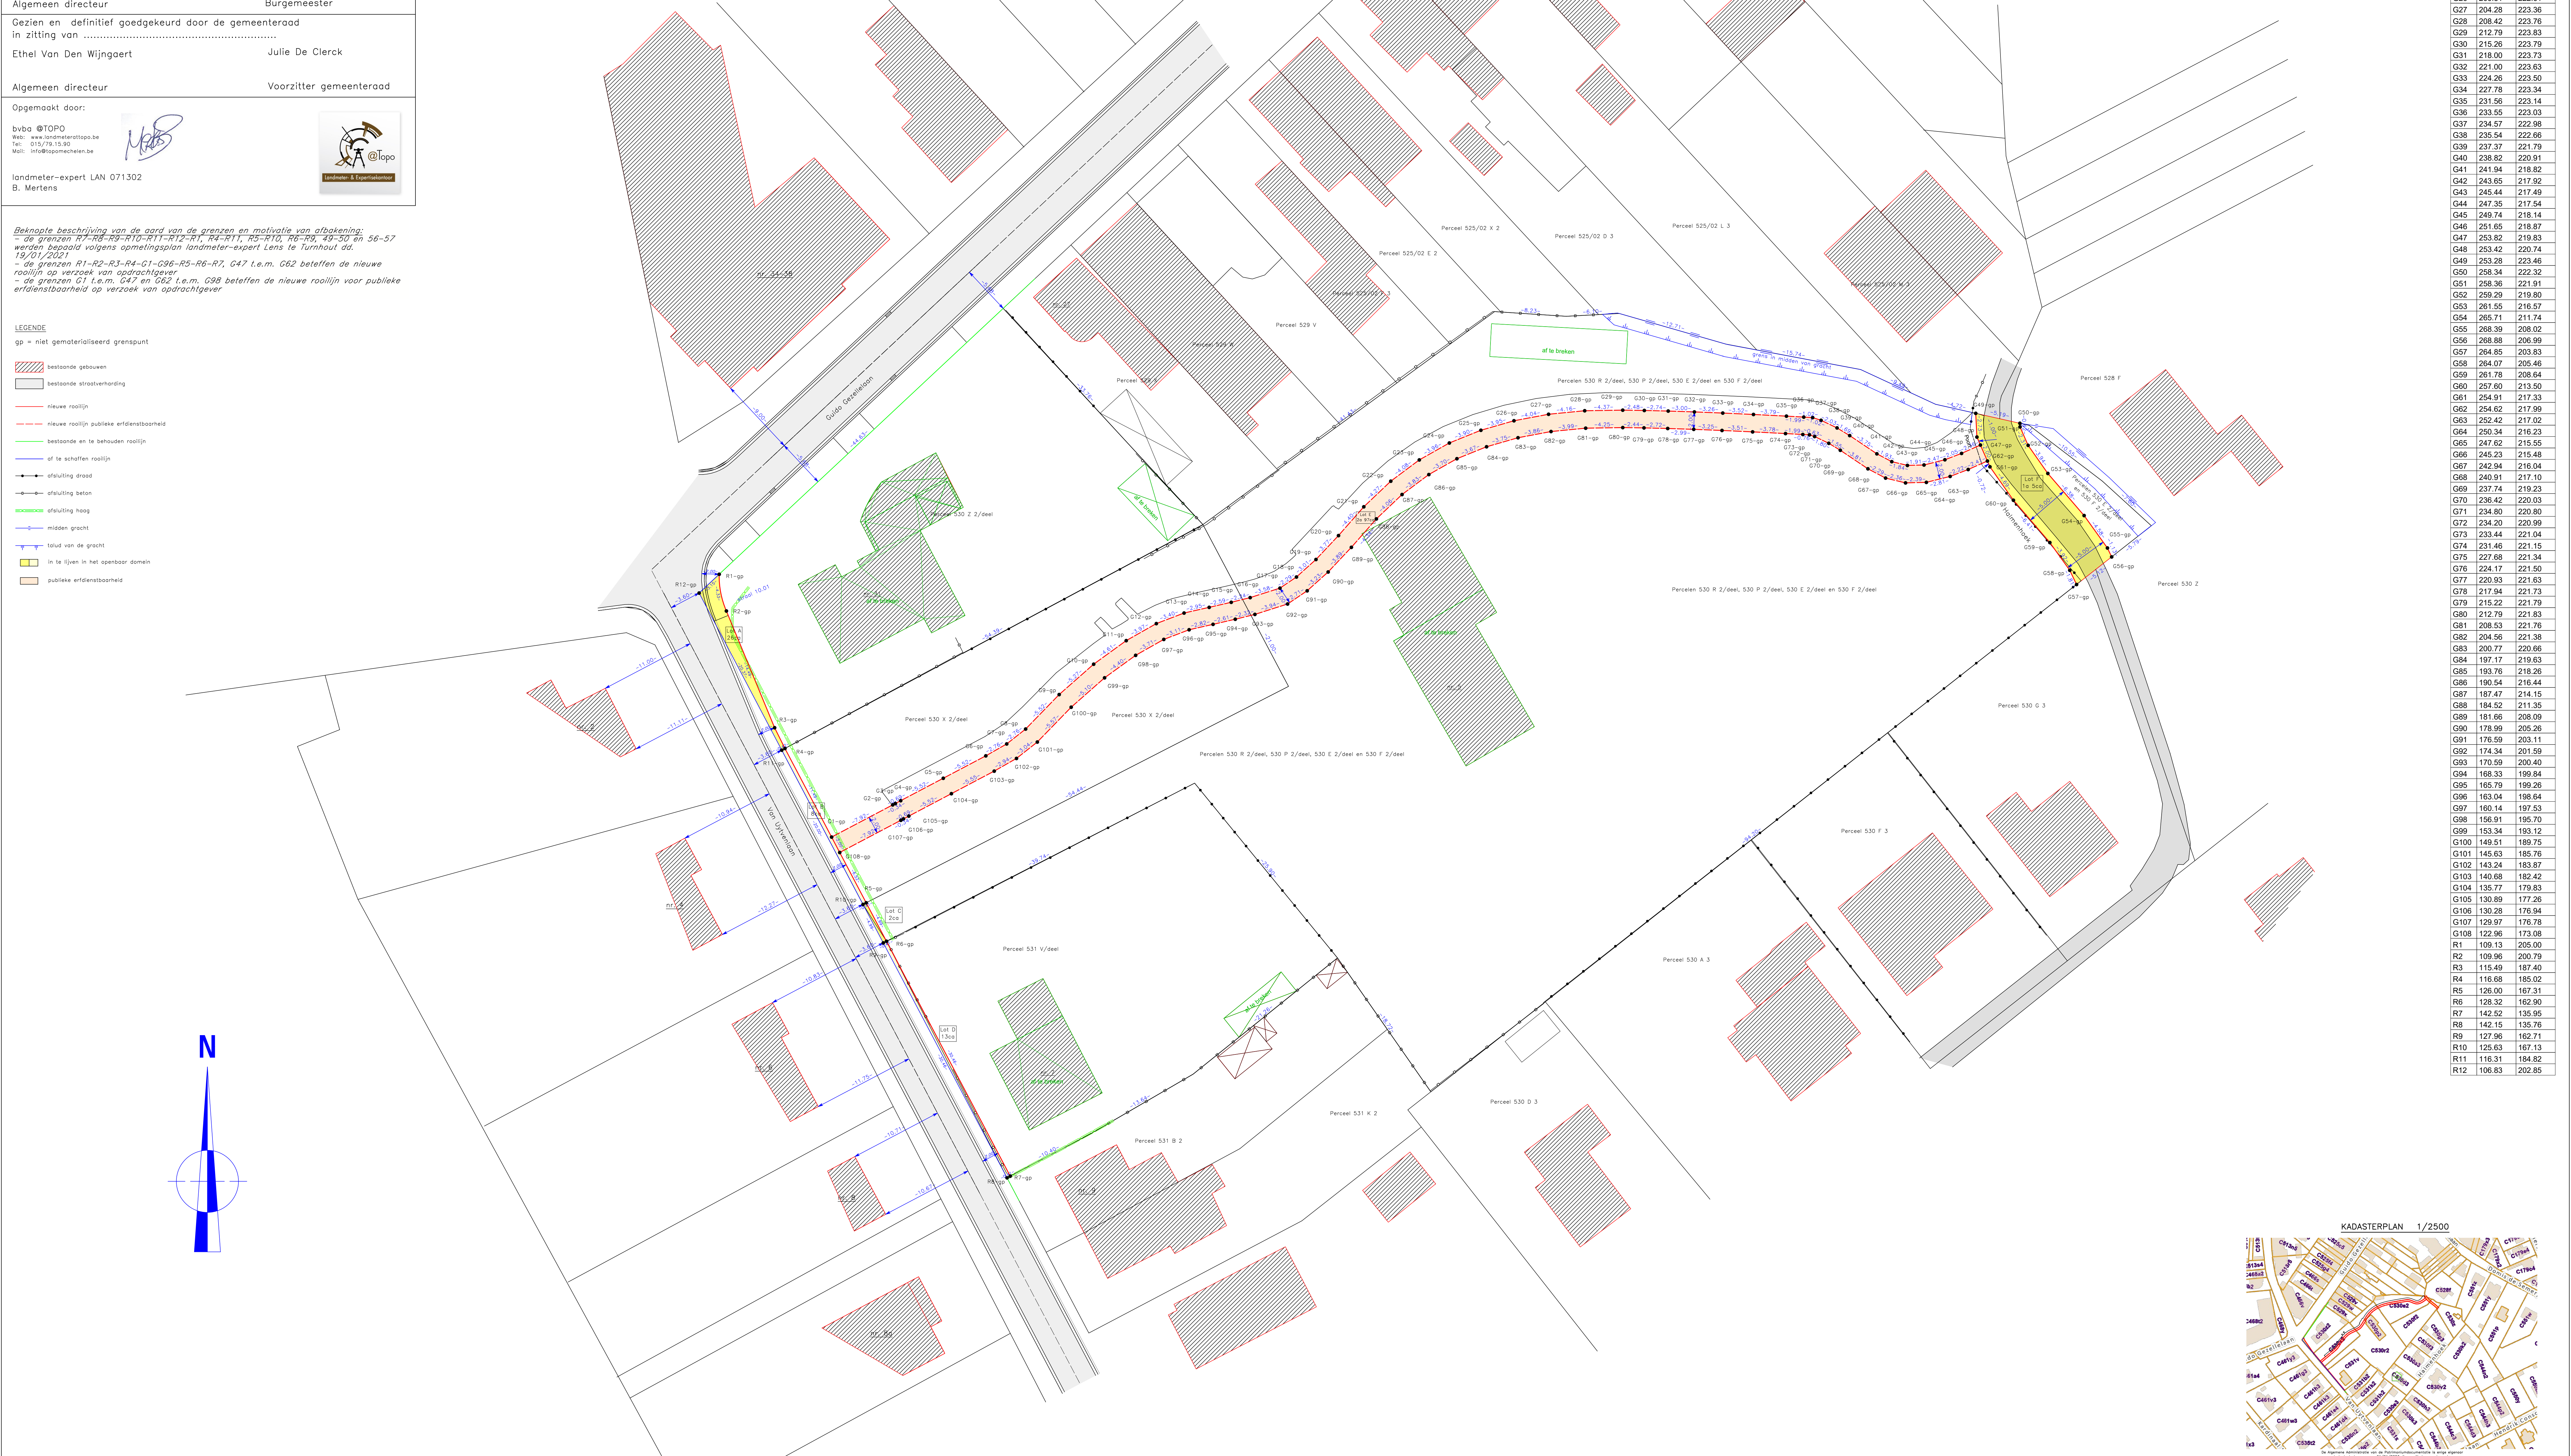

Nr.	X	Y
G1	122.03	174.85
G2	128.04	178.54
G3	129.35	178.71
G4	129.96	179.03
G5	134.84	181.60
G6	139.72	184.17
G7	142.12	185.54
G8	144.29	187.24
G9	148.13	191.20
G10	152.09	194.69
G11	155.83	197.39
G12	159.28	198.34
G13	162.46	200.55
G14	165.34	201.21
G15	167.87	201.79
G16	170.04	202.32
G17	173.46	203.41
G18	175.36	204.69
G19	177.59	206.70
G20	180.18	209.44
G21	183.08	212.74
G22	186.18	215.68
G23	189.45	218.12
G24	192.89	220.06
G25	196.51	221.52
G26	200.31	222.61
G27	204.28	223.36
G28	208.42	223.76
G29	212.79	223.93
G30	215.26	223.79
G31	218.00	223.73
G32	221.00	223.63
G33	224.26	223.50
G34	227.78	223.34
G35	231.56	223.44
G36	233.55	223.03
G37	234.57	222.98
G38	235.54	222.66
G39	237.37	221.79
G40	238.82	220.01
G41	241.94	218.82
G42	243.65	217.92
G43	245.44	217.49
G44	247.35	217.54
G45	249.74	218.14
G46	251.65	218.67
G47	253.82	219.83
G48	253.42	220.74
G49	253.28	223.46
G50	258.34	222.32
G51	258.36	221.91
G52	259.29	219.80
G53	261.55	216.57
G54	265.71	211.74
G55	268.39	208.02
G56	268.88	206.99
G57	264.85	203.83
G58	264.07	205.45
G59	261.78	208.64
G60	257.60	213.50
G61	254.91	217.33
G62	254.62	217.99
G63	252.42	217.02
G64	250.34	216.23
G65	247.62	215.55
G66	245.23	215.48
G67	242.94	216.04
G68	240.91	217.10
G69	237.14	219.23
G70	236.42	220.03
G71	234.80	220.80
G72	234.20	220.99
G73	233.44	221.04
G74	231.46	221.15
G75	227.68	221.34
G76	224.17	221.50
G77	220.93	221.63
G78	217.94	221.73
G79	215.22	221.79
G80	212.79	221.83
G81	208.53	221.76
G82	204.56	221.38
G83	200.77	220.66
G84	197.17	219.63
G85	193.76	218.28
G86	190.54	216.44
G87	187.47	214.15
G88	184.52	211.35
G89	181.66	208.09
G90	178.99	205.26
G91	176.59	203.11
G92	174.34	201.59
G93	170.59	200.40
G94	168.33	199.84
G95	165.79	199.26
G96	163.04	198.64
G97	160.14	197.53
G98	156.91	195.70
G99	153.34	193.12
G100	149.51	189.75
G101	145.63	185.76
G102	143.24	183.97
G103	140.68	182.42
G104	135.77	179.83
G105	130.89	177.26
G106	130.28	176.94
G107	129.97	176.78
G108	122.96	173.08
R1	109.13	205.00
R2	109.96	200.79
R3	115.49	187.40
R4	116.68	185.02
R5	126.00	161.31
R6	128.32	162.90
R7	142.52	135.95
R8	142.15	135.76
R9	127.96	162.71
R10	125.63	167.13
R11	116.31	164.82
R12	106.83	202.85